
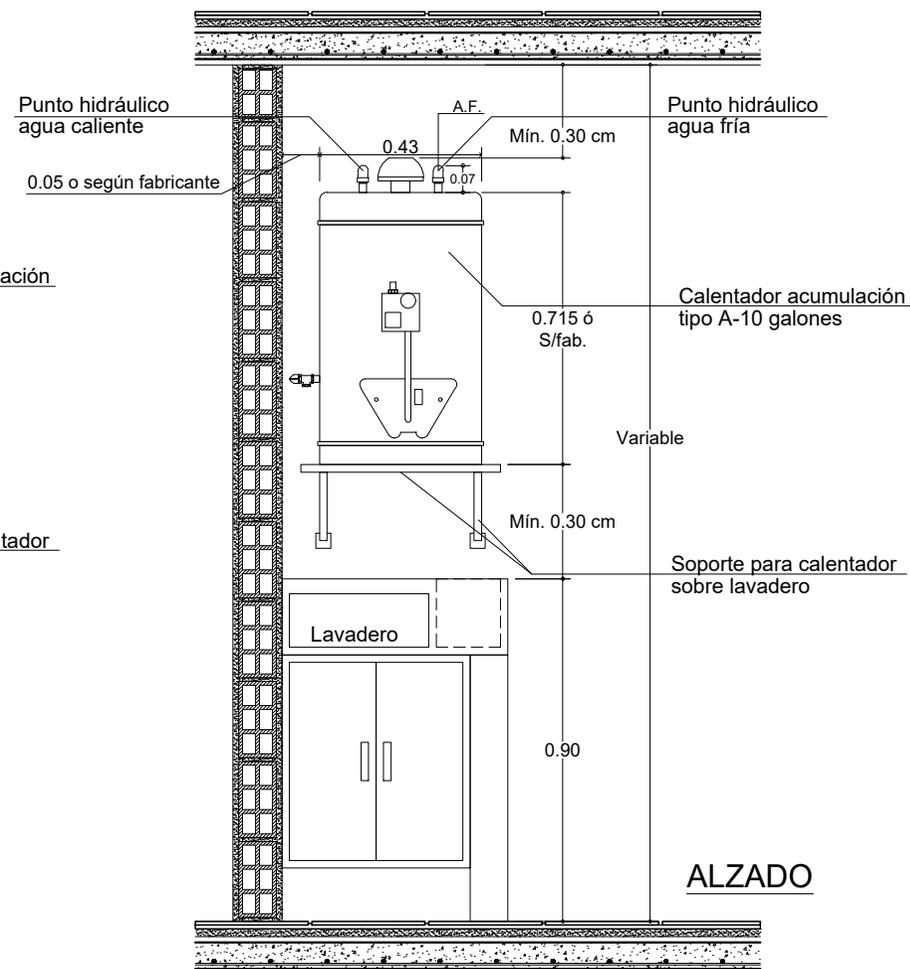
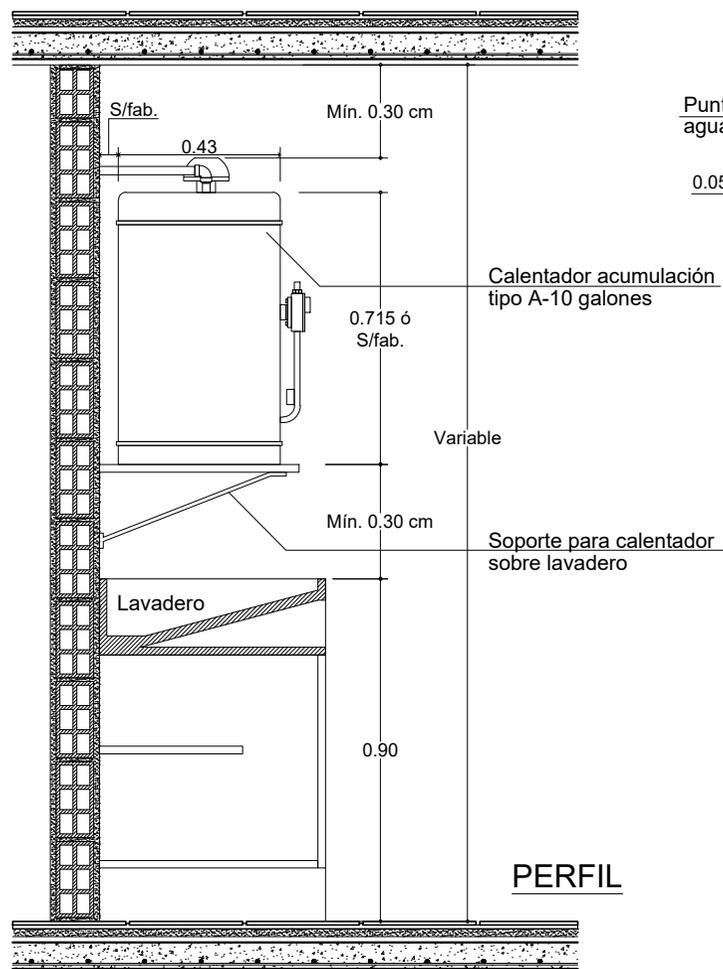


GSE-505-A-001: Calentador de acumulación tipo A en soporte sobre lavadero.

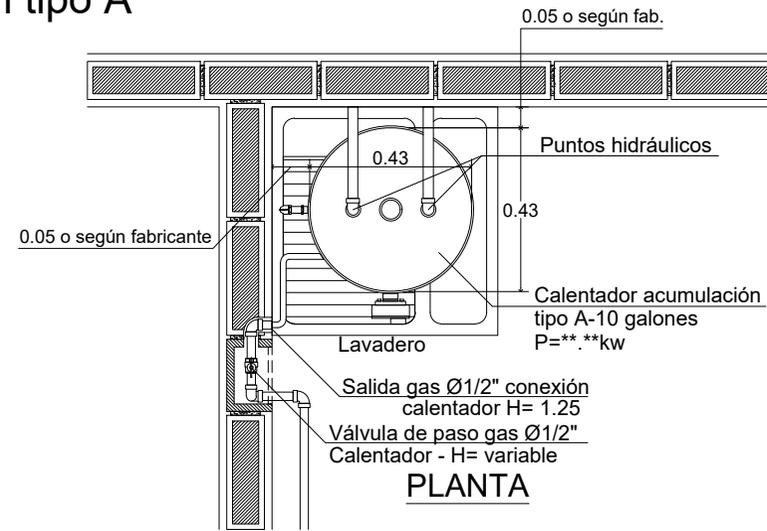

95	De: GSE-505-A-001
Plancha: ↓	Detalle: ↓
Proyecto: Biblioteca de Detalles Constructivos para el Sistema de Suministro de Gas Natural	
Observaciones: -Todas las cotas están dadas en metros, a menos que se especifique lo contrario	
Subsistema de Evacuación	
Contiene: Calentador de acumulación tipo A en soporte sobre el lavadero.	
Código: GSE-505-A-001	
Elaboró: Nueva Edificación Colombia	
Revisó: Normativa Gestión de Red Gas	
Aprobó: Residencial y Pymes	
Escala: 1:20	Fecha: Febrero-2016
Archivo: GSE-505-A-001.dwg	
Dibujó: Arq. Pilar Castillo Quintanilla	
Detalle: GSE-505-A-001	Plancha: 1 De: 56