



GSE-505-A-003: Calentador de acumulación tipo A en nicho en balcón o terraza.

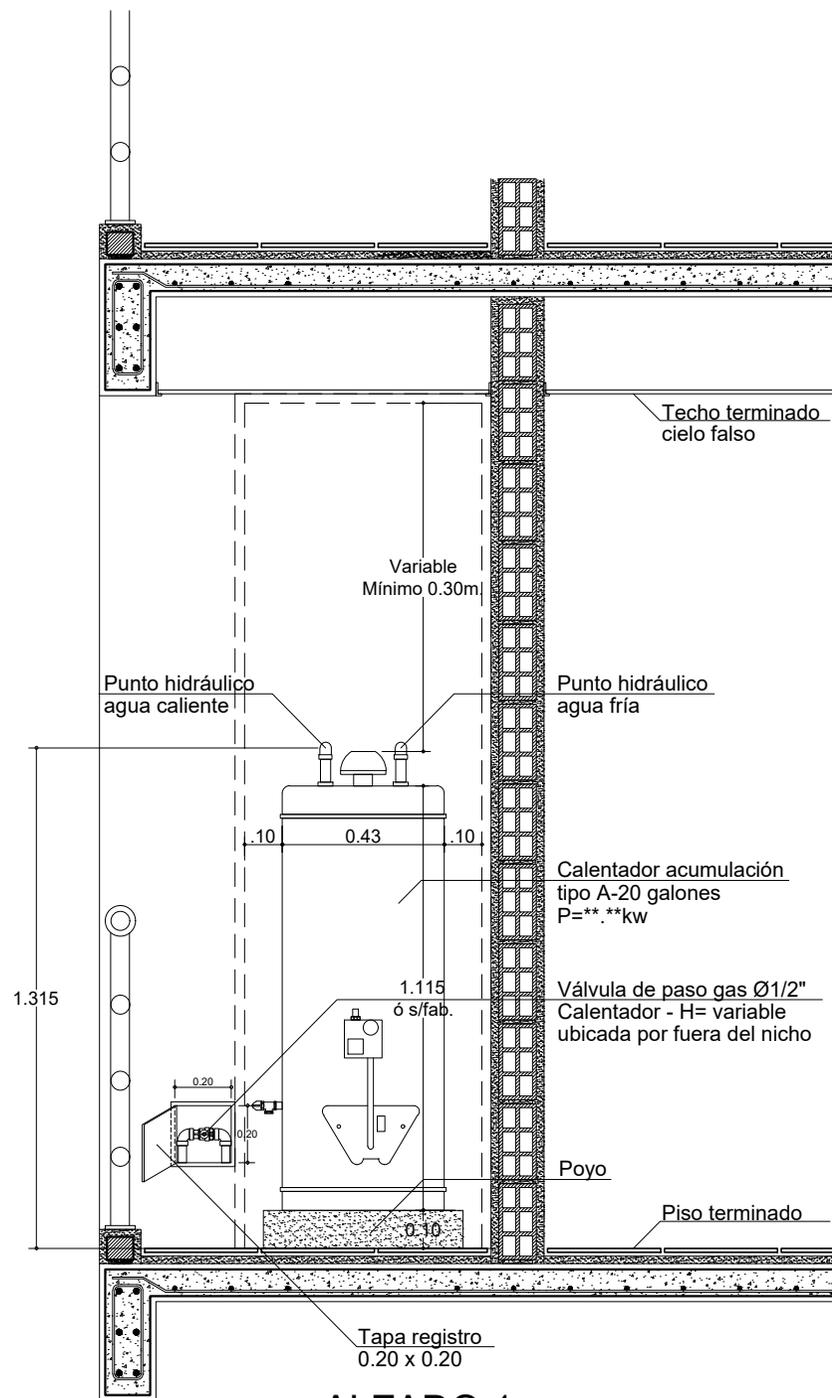

ALZADO 1

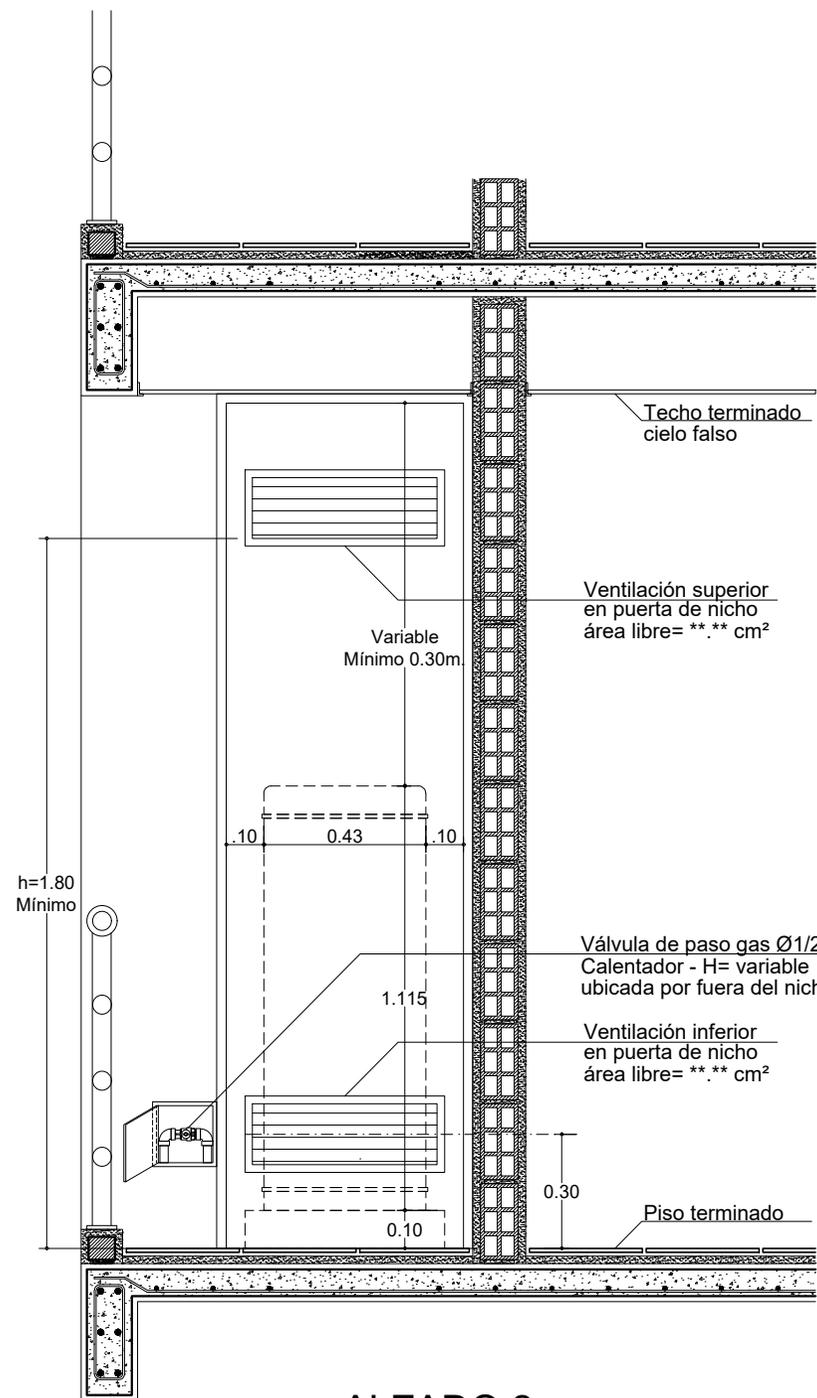

ALZADO 2

De: 95	GSE-505-A-003
Plancha: 3	Detalle:
Proyecto: Biblioteca de Detalles Constructivos para el Sistema de Suministro de Gas Natural	
Observaciones: -Todas las cotas están dadas en metros, a menos que se especifique lo contrario	
Subsistema de Evacuación	
Contiene: Calentador de acumulación tipo A en nicho en balcón o terraza.	
Código: GSE-505-A-003	
Elaboró: Nueva Edificación Colombia	
Revisó: Normativa Gestión de Red Gas	
Aprobó: Residencial y Pymes	
Escala: 1:20	Fecha: Febrero-2016
Archivo: GSE-505-A-003.dwg	
Dibujó: Arq. Pilar Castillo Quintanilla	
Detalle: GSE-505-A-003	Plancha: 3
	De: 56