


GSE-505-A-004: Calentador de paso continuo de condensación tipo A (Kit outdoor) para exteriores. (Therm 8000).

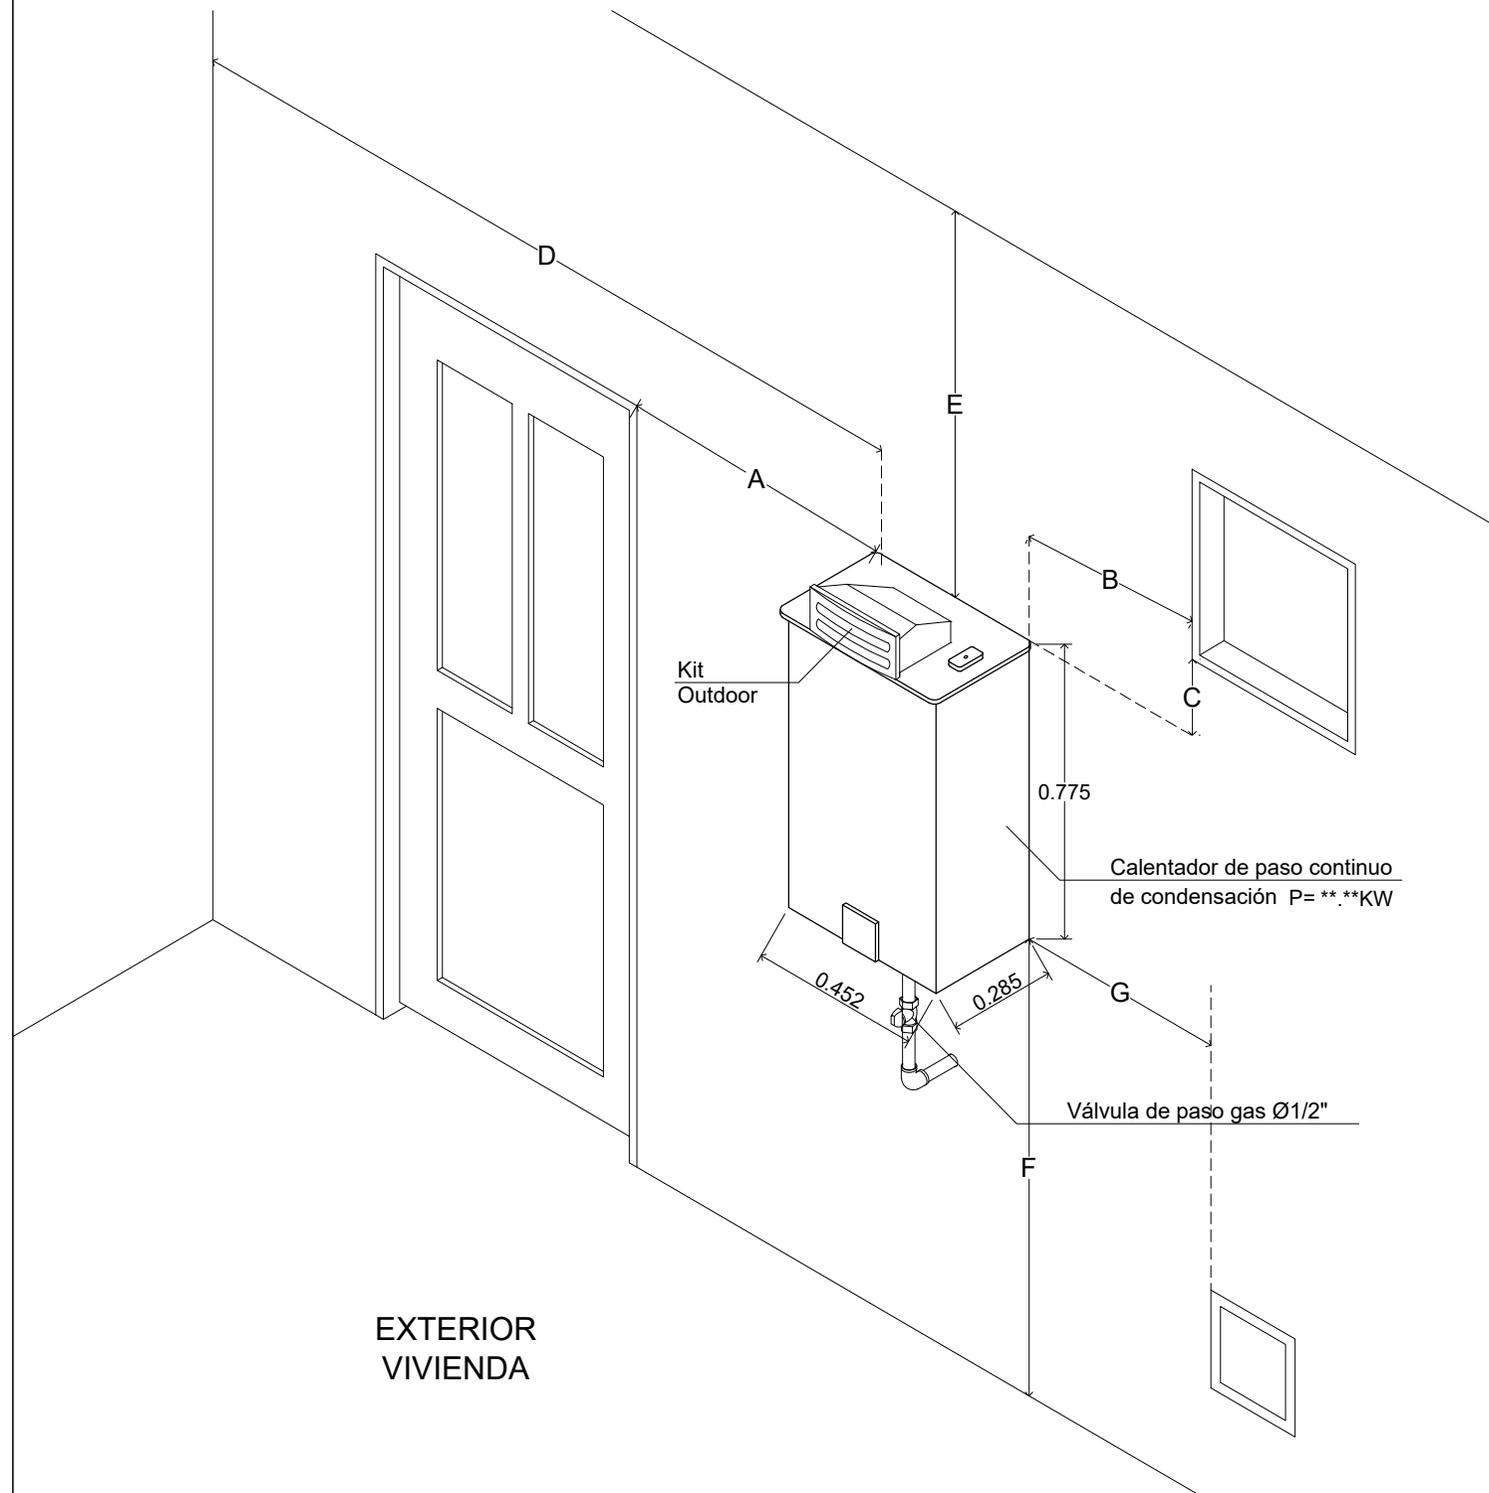

A	> 0.80
B	> 0.80
C	N.A.
D	N.A.
E	> 0.40
F	1.20
G	> 0.80

De: 95	Detalle: GSE-505-A-004	
Plancha: 4		
vanti ✓		
Proyecto: Biblioteca de Detalles Constructivos para el Sistema de Suministro de Gas Natural		
Observaciones: -Todas las cotas están dadas en metros, a menos que se especifique lo contrario		
Subsistema de Evacuación		
Contiene: Calentador de paso continuo de condensación tipo A (Kit outdoor) para exteriores. (Therm 8000).		
Código: GSE-505-A-004		
Elaboró: Nueva Edificación Colombia		
Revisó: Normativa Gestión de Red Gas		
Aprobó: Residencial y Pymes		
Escala: 1:20	Fecha: Febrero-2016	
Archivo: GSE-505-A-004.dwg		
Dibujó: Arq. Pilar Castillo Quintanilla		
Detalle: GSE-505-A-004	Plancha: 4	De: 56