


GSE-505-A-005: Calentador de paso continuo tipo A. (Para una altura <2000m snm). No requiere ducto de evacuación.

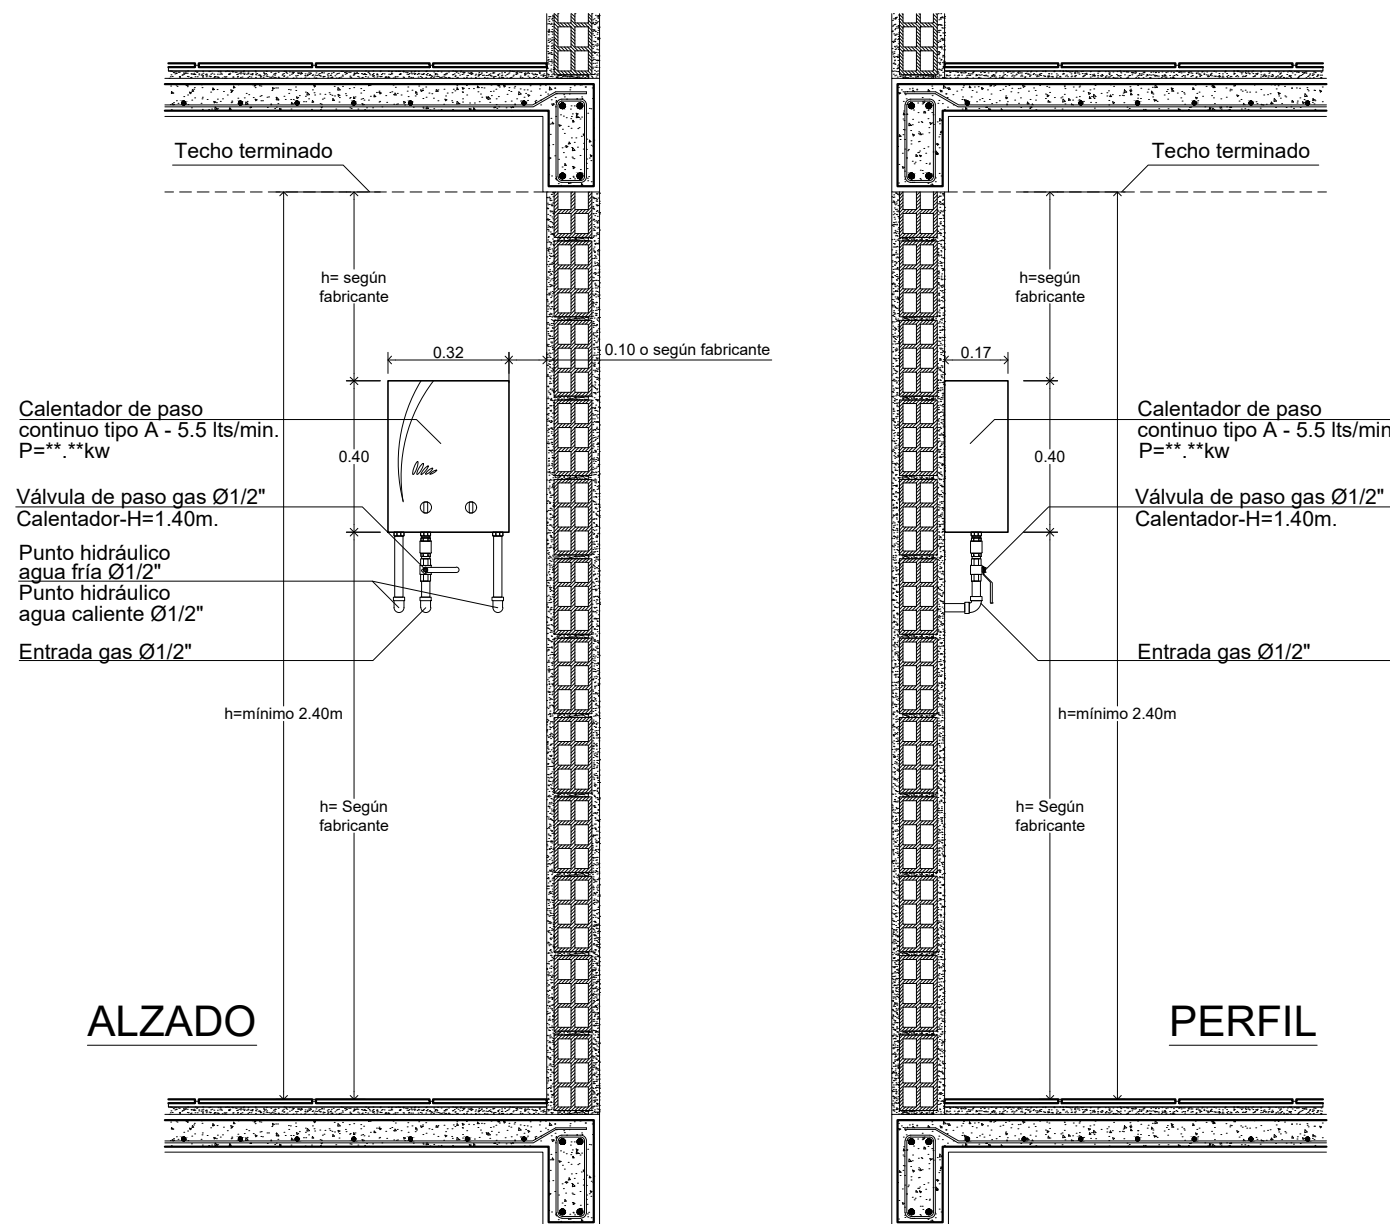

Notas:

1. Este calentador no debe instalarse en baños o dormitorios.
2. Montar el calentador en un sitio bien ventilado.
3. El calentador debe instalarse en sitios donde no exista corriente de aire fuerte.

95		De: GSE-505-A-005	Detalle:
5 Plancha:			
			
Proyecto: Biblioteca de Detalles Constructivos para el Sistema de Suministro de Gas Natural			
Observaciones: -Todas las cotas están dadas en metros, a menos que se especifique lo contrario			
Subsistema de Evacuación			
Contiene: Calentador de paso continuo tipo A. (Para una altura <2000m snm). No requiere ducto de evacuación.			
Código: GSE-505-A-005			
Elaboró: Nueva Edificación Colombia			
Revisó: Normativa Gestión de Red Gas			
Aprobó: Residencial y Pymes			
Escala: 1:20		Fecha: Febrero-2016	
Archivo: GSE-505-A-005.dwg			
Dibujó: Arq. Pilar Castillo Quintanilla			
Detalle: GSE-505-A-005		Plancha: 5	
		De: 56	