


GSE-505-A-006: Instalación de secadora dentro de mueble.

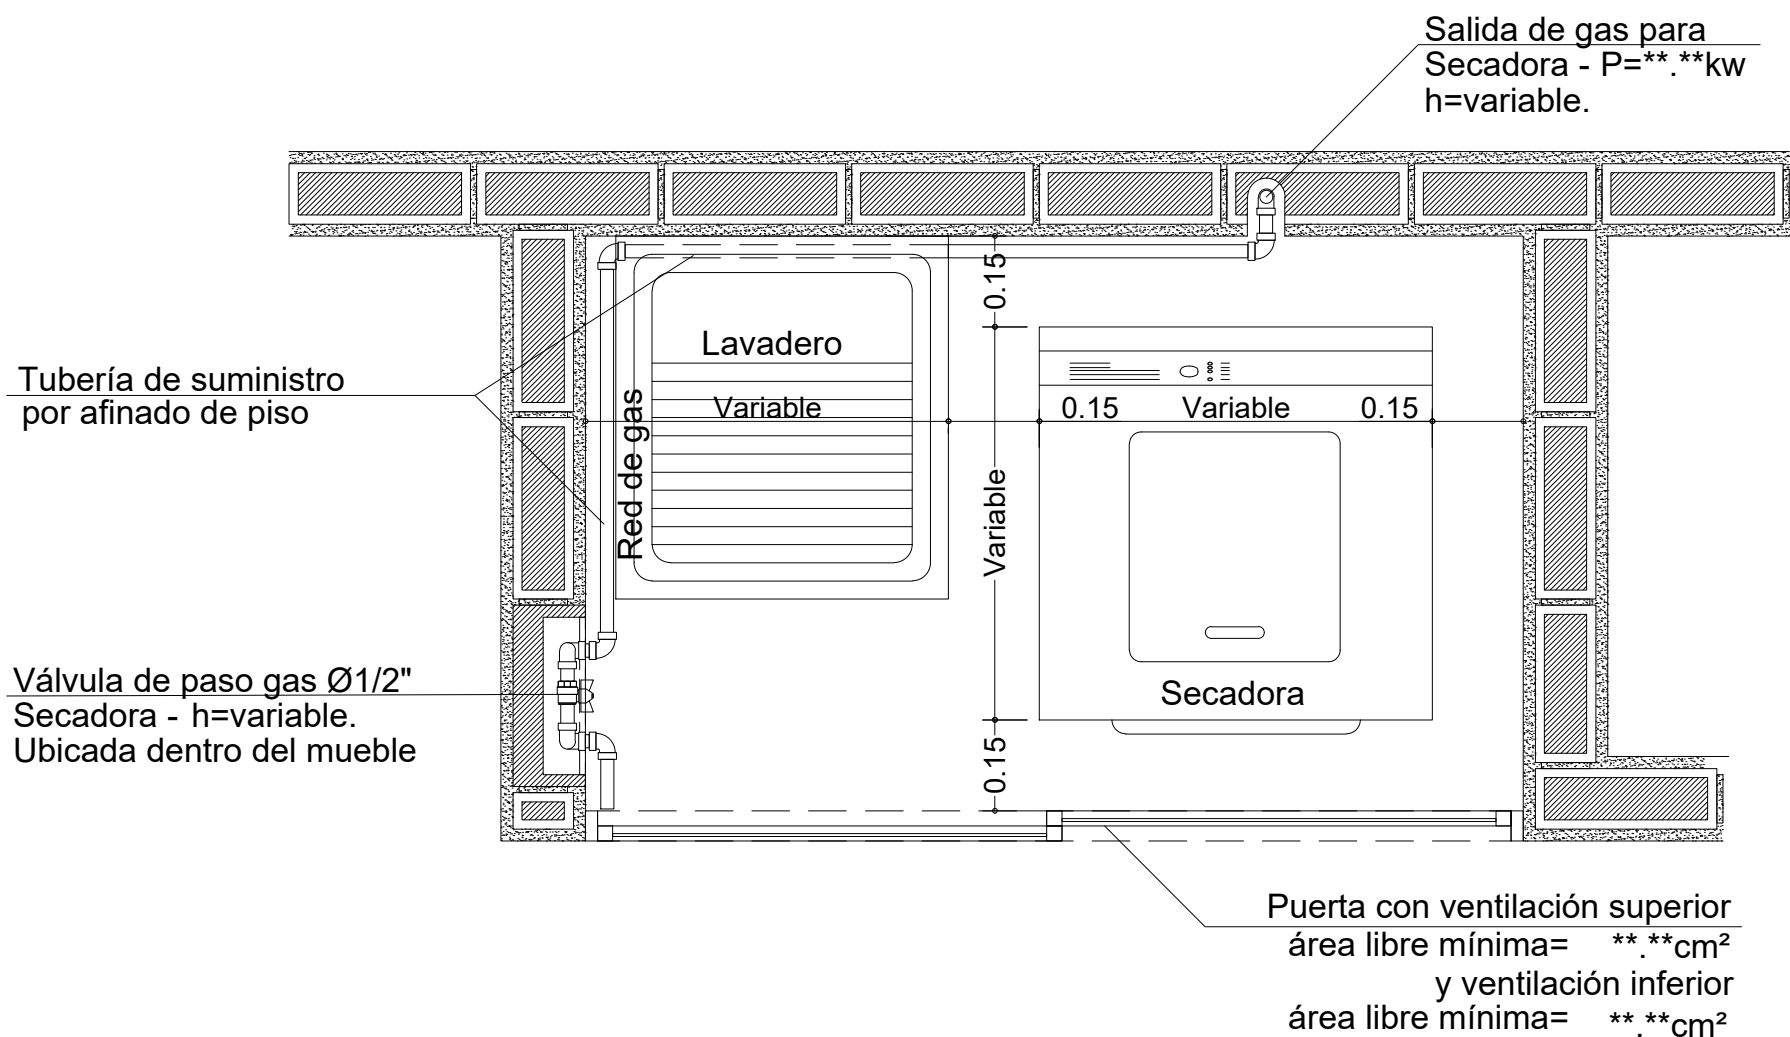

De: 56		GSE-505-A-006	
Plancha: 6		Detalle:	
vanti			
Proyecto:			
Biblioteca de Detalles Constructivos para el Sistema de Suministro de Gas Natural			
Observaciones:			
Todas las cotas están dadas en metros, a menos que se especifique lo contrario			
Subsistema de Evacuación			
Contiene:			
Instalación de secadora dentro de mueble.			
Código:			
GSE-505-A-006			
Elaboró:			
Nueva Edificación Colombia			
Revisó:			
Normativa Gestión de Red Gas			
Aprobó:			
Residencial y Pymes			
Escala:		Fecha:	
1:20		Febrero-2016	
Archivo:			
GSE-505-A-006.dwg			
Dibujó:			
Arq. Pilar Castillo Quintanilla			
Detalle:		Plancha:	
GSE-505-A-006		6	
		De:	
		56	