


GSE-505-A-007: Instalación de estufa.

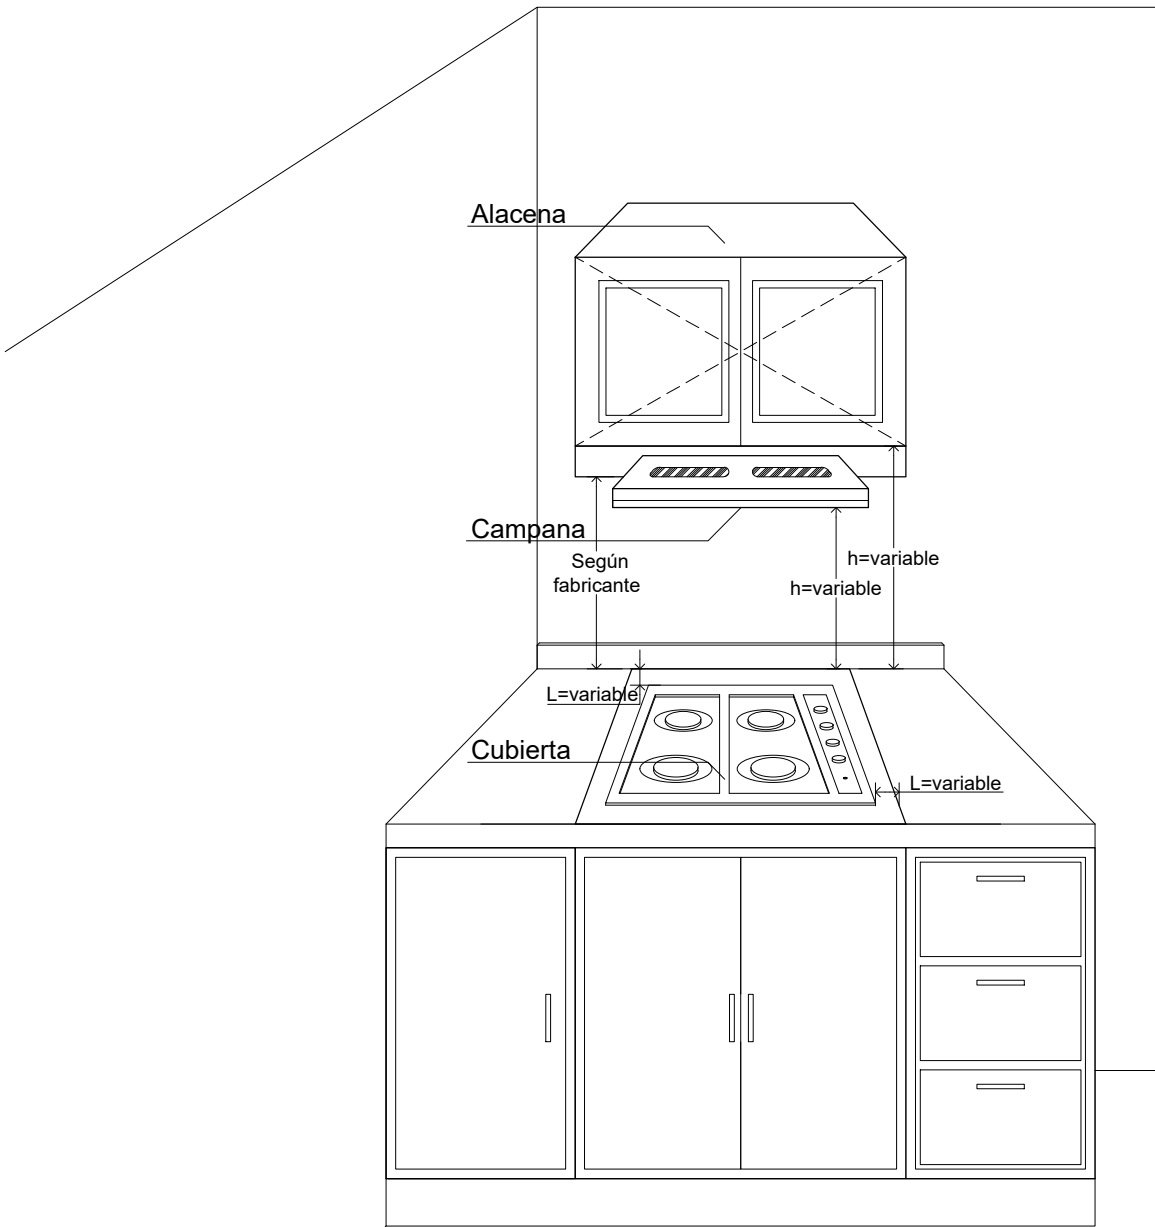

De: 56		GSE-505-A-007		Detalle:
Plancha: 7				
vanti				
Proyecto: Biblioteca de Detalles Constructivos para el Sistema de Suministro de Gas Natural				
Observaciones: -Todas las cotas están dadas en metros, a menos que se especifique lo contrario				
Subsistema de Evacuación				
Contiene: Instalación de estufa				
Código: GSE-505-A-007				
Elaboró: Nueva Edificación Colombia				
Revisó: Normativa Gestión de Red Gas				
Aprobó: Residencial y Pymes				
Escala: 1:16		Fecha: Febrero-2016		
Archivo: GSE-505-A-007.dwg				
Dibujó: Arq. Pilar Castillo Quintanilla				
Detalle: GSE-505-A-007			Plancha: 7	
			De: 56	