



GSE-505-B1-001: Calentador de tiro natural evacuando a chimenea colectiva instalado dentro de la unidad de vivienda sobre lavadero.

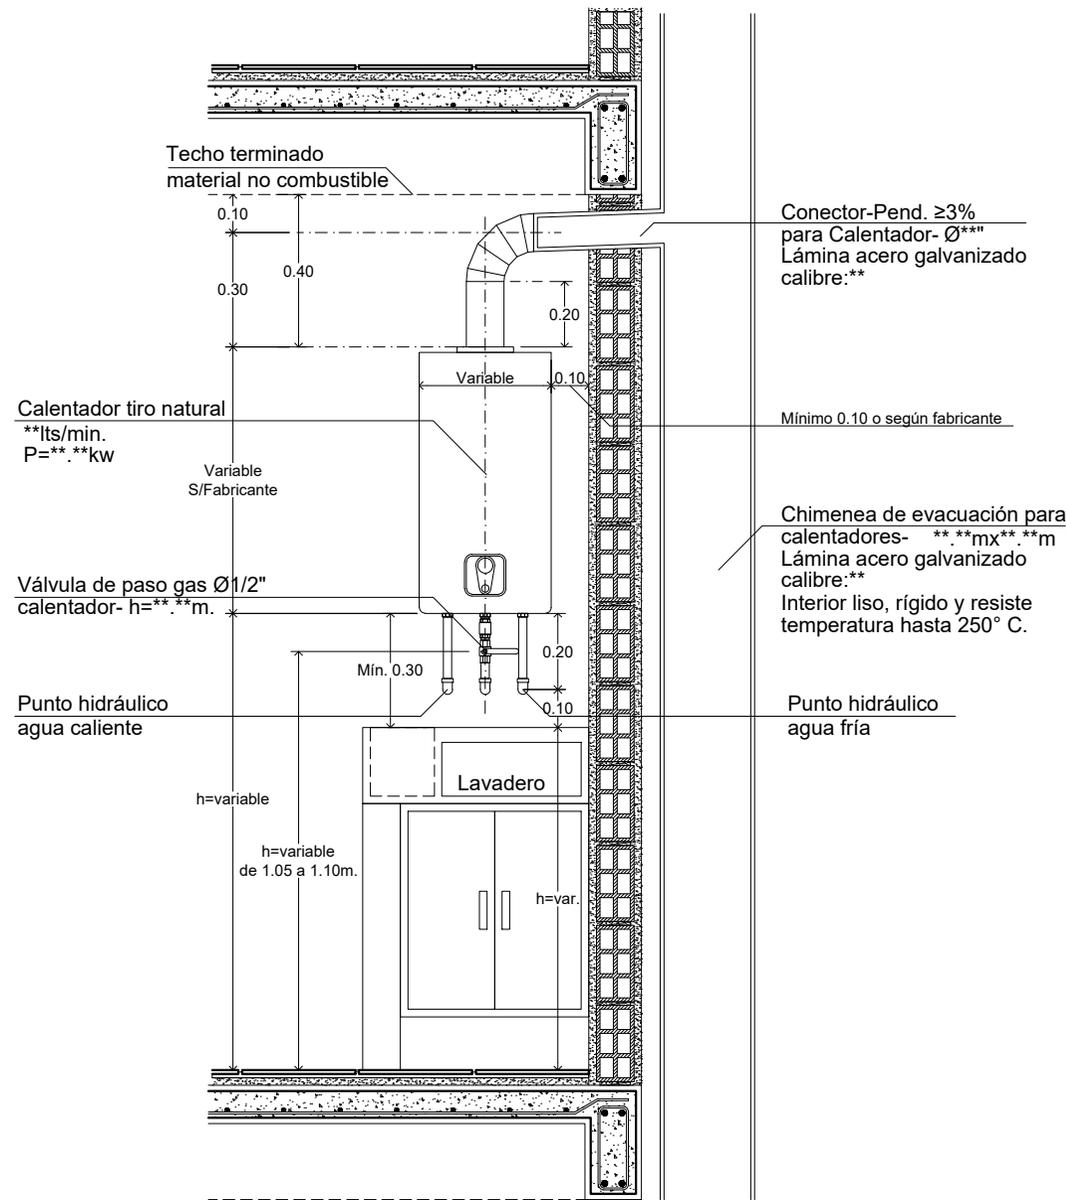

ALZADO

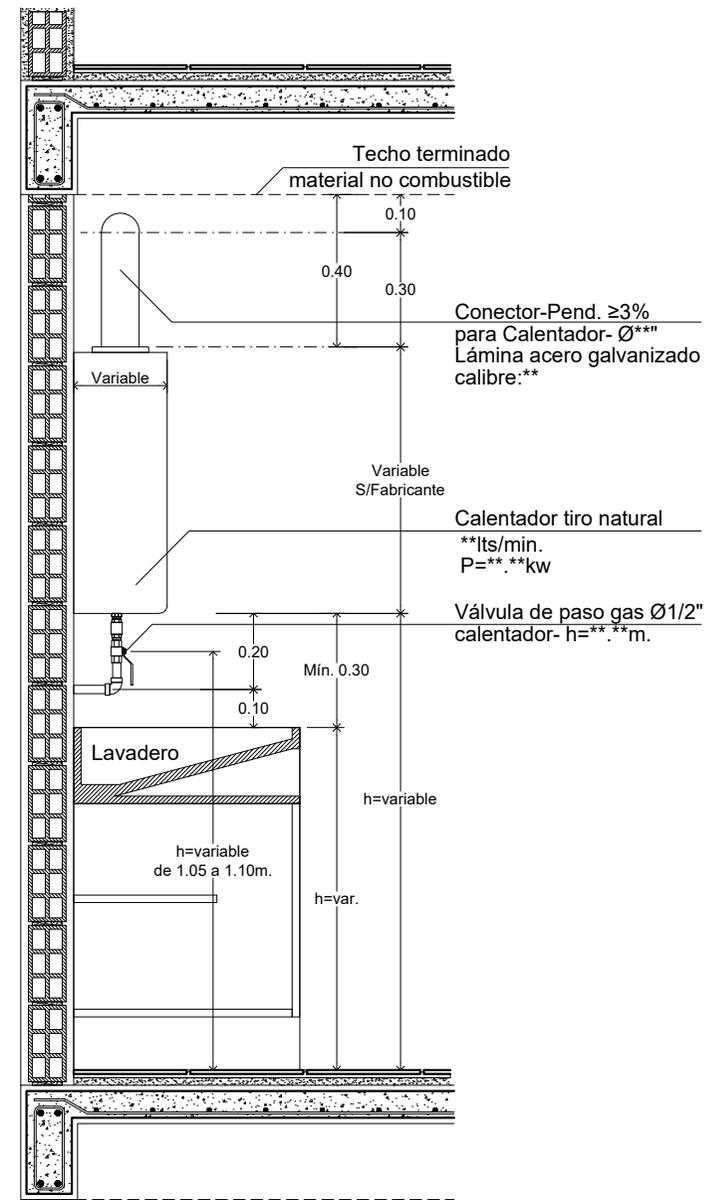

PERFIL

95	De:	GSE-505-B1-001
6	Plancha:	



Proyecto:
Biblioteca de Detalles Constructivos para el Sistema de Suministro de Gas Natural

Observaciones:
-Todas las cotas están dadas en metros, a menos que se especifique lo contrario

Subsistema de Evacuación

Contiene:
Calentador de tiro natural evacuando a chimenea colectiva instalado dentro de la unidad de vivienda sobre lavadero.

Código:
GSE-505-B1-001

Elaboró:
Nueva Edificación Colombia

Revisó:
Normativa Gestión de Red Gas

Aprobó:
Residencial y Pymes

Escala:
1:20

Fecha:
Febrero-2016

Archivo:
GSE-505-B1-001.dwg

Dibujó:
Arq. Pilar Castillo Quintanilla

Detalle:	GSE-505-B1-001	Plancha:	9
		De:	56