


GSE-505-B1-002: Calentador de tiro natural evacuando a chimenea colectiva instalado dentro de la unidad de vivienda sobre lavadora.

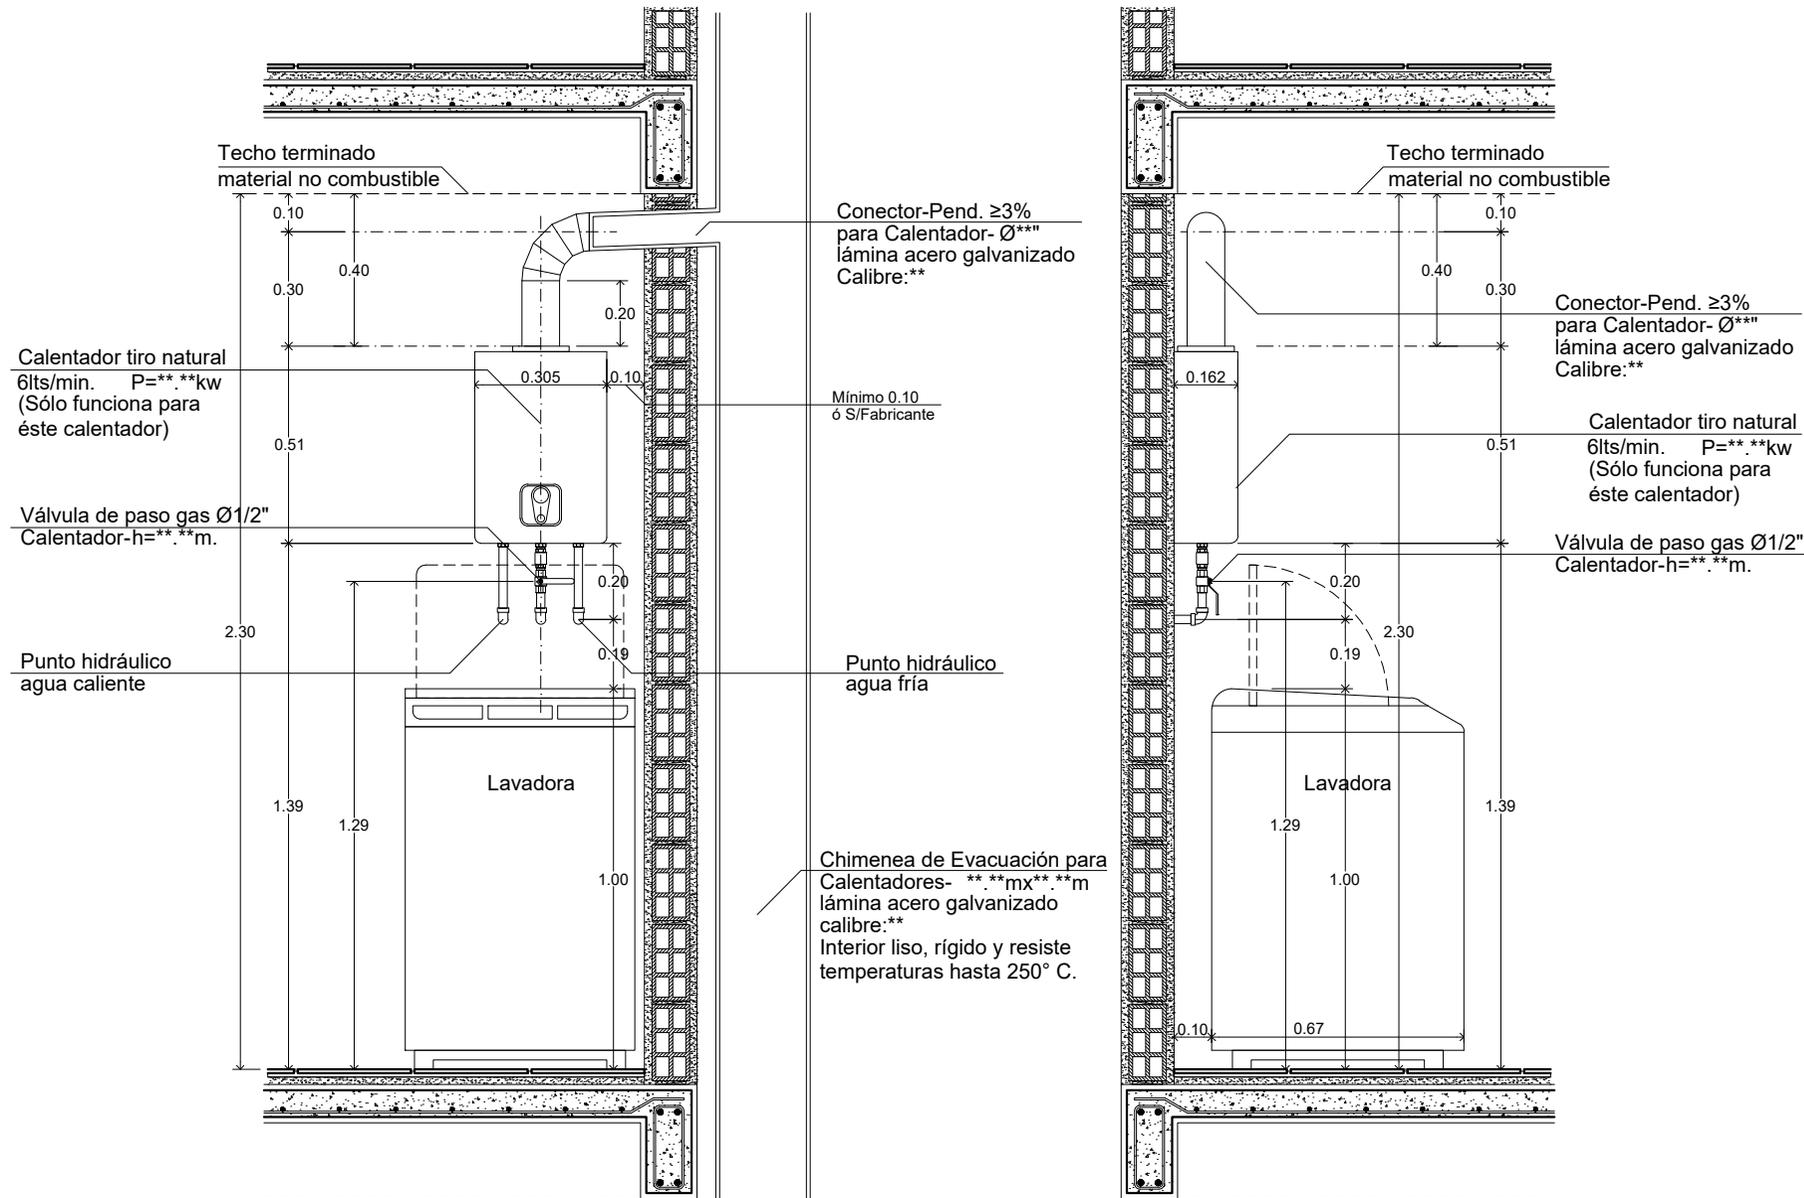

ALZADO

PERFIL

De: 96	GSE-505-B1-002
Plancha: 10	Detalle:
Proyecto: Biblioteca de Detalles Constructivos para el Sistema de Suministro de Gas Natural	
Observaciones: -Todas las cotas están dadas en metros, a menos que se especifique lo contrario	
Subsistema de Evacuación	
Contiene: Calentador de tiro natural evacuando a chimenea colectiva instalado dentro de la unidad de vivienda sobre lavadora.	
Código: GSE-505-B1-002	
Elaboró: Nueva Edificación Colombia	
Revisó: Normativa Gestión de Red Gas	
Aprobó: Residencial y Pymes	
Escala: 1:20	Fecha: Febrero-2016
Archivo: GSE-505-B1-002.dwg	
Dibujó: Arq. Pilar Castillo Quintanilla	
Detalle: GSE-505-B1-002	Plancha: 10 De: 56