


GSE-505-B1-003: Calentador de tiro natural evacuando a chimenea colectiva instalado sobre mesón de cocina con distanciamientos a la estufa y mueble alto.

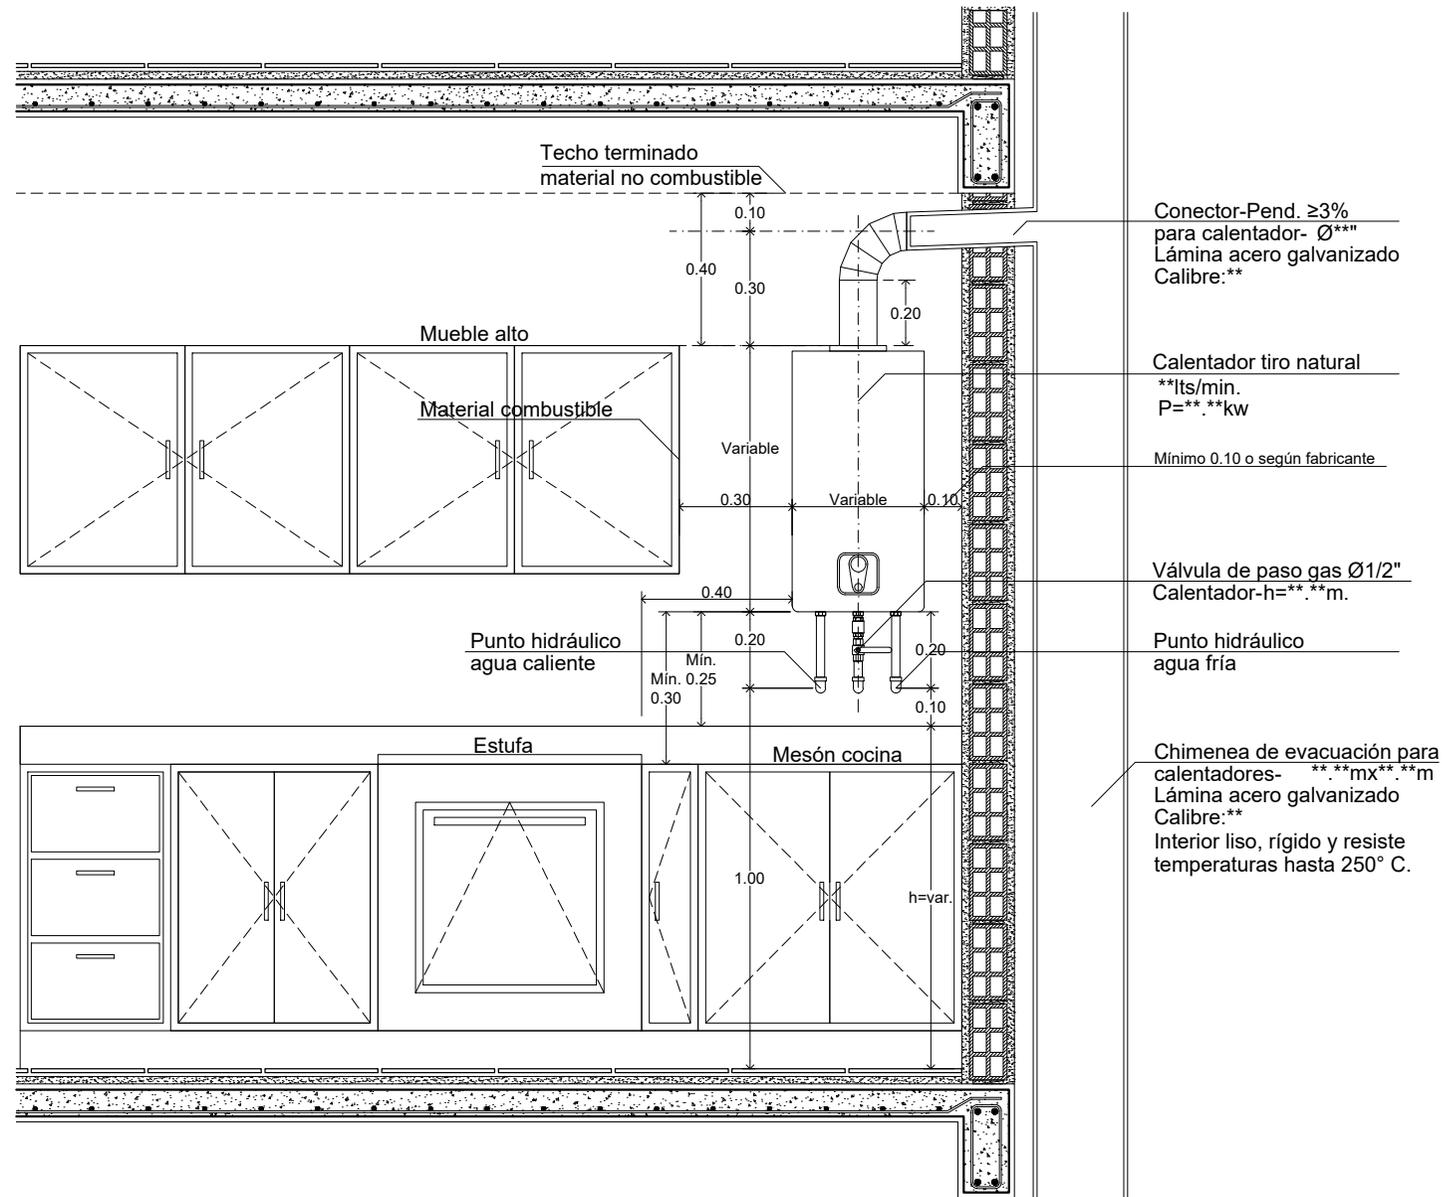

ALZADO

96	GSE-505-B1-003	
De:	Detalle:	
11	Plancha:	
vanti ✓		
Proyecto: Biblioteca de Detalles Constructivos para el Sistema de Suministro de Gas Natural		
Observaciones: -Todas las cotas están dadas en metros, a menos que se especifique lo contrario		
Subsistema de Evacuación		
Contiene: Calentador de tiro natural evacuando a chimenea colectiva instalado sobre mesón de cocina con distanciamiento a la estufa y mueble alto.		
Código: GSE-505-B1-003		
Elaboró: Nueva Edificación Colombia		
Revisó: Normativa Gestión de Red Gas		
Aprobó: Residencial y Pymes		
Escala: 1:20	Fecha: Febrero-2016	
Archivo: GSE-505-B1-003.dwg		
Dibujó: Arq. Pilar Castillo Quintanilla		
Detalle: GSE-505-B1-003	Plancha: 11	De: 56