


GSE-505-B1-004A: Calentador de tiro natural con desfogue de evacuación hacia la cubierta. Opción 1

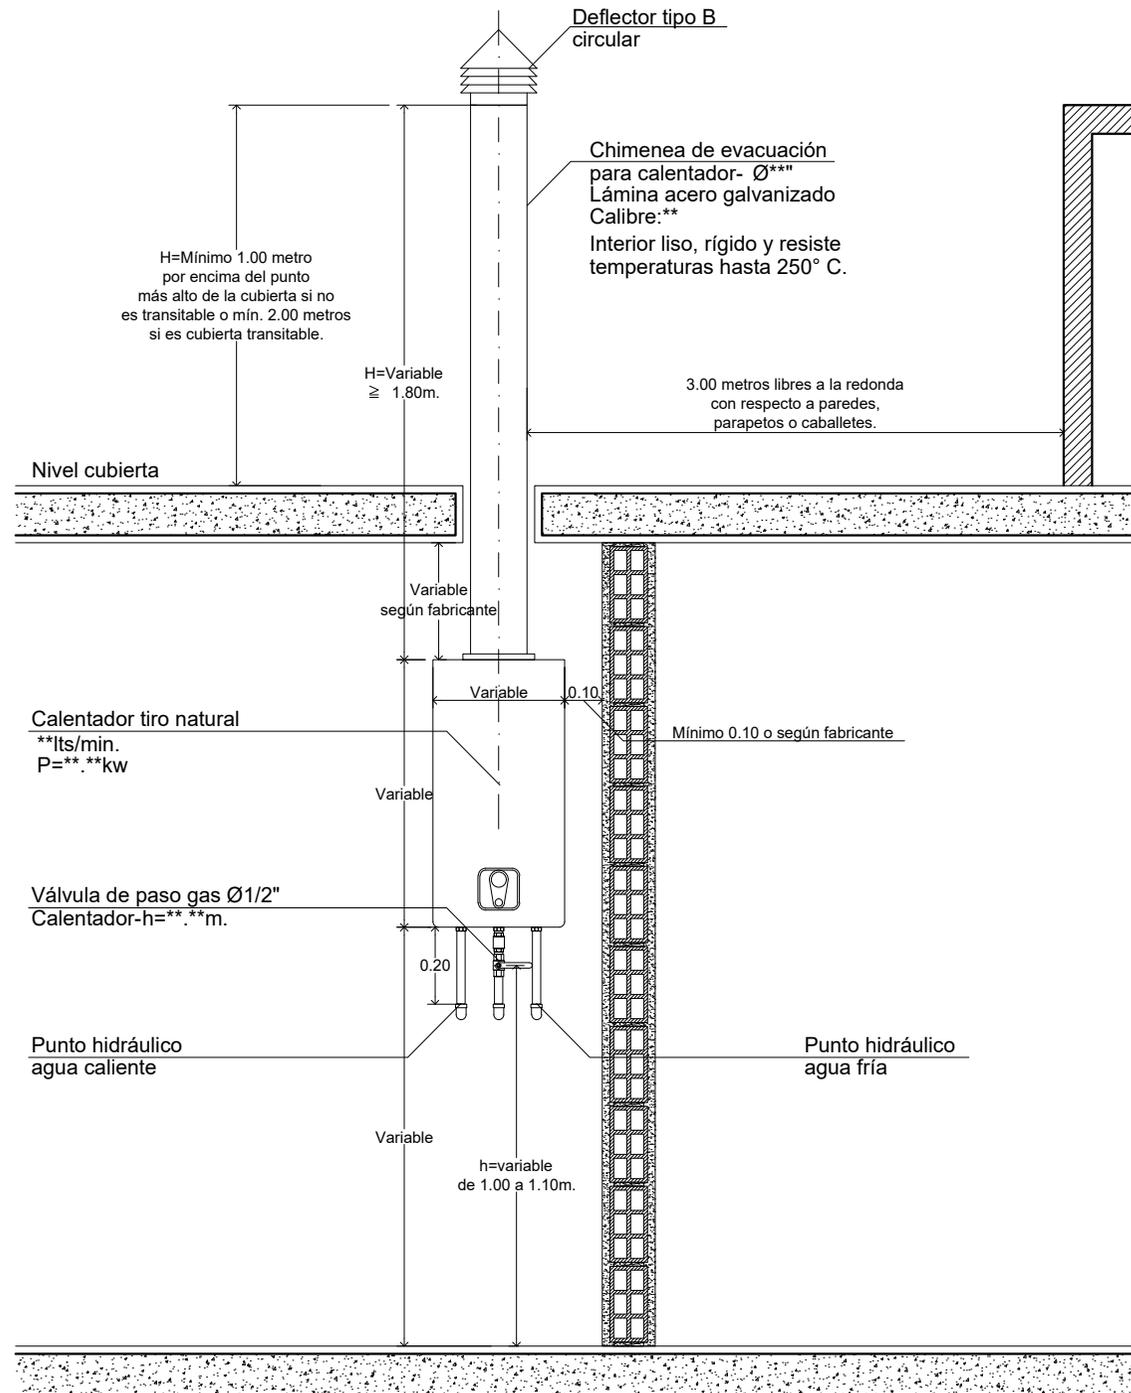

| | |
|---|------------------------|
| 56 | De: GSE-505-B1-004A |
| 12 | Plancha: Detalle: |
| | |
| Proyecto: Biblioteca de Detalles Constructivos para el Sistema de Suministro de Gas Natural | |
| Observaciones: -Todas las cotas están dadas en metros, a menos que se especifique lo contrario | |
| Subsistema de Evacuación | |
| Contiene: Calentador de tiro natural con desfogue de evacuación hacia la cubierta. | |
| Código: GSE-505-B1-004A | |
| Elaboró: Nueva Edificación Colombia | |
| Revisó: Normativa Gestión de Red Gas | |
| Aprobó: Residencial y Pymes | |
| Escala: 1:20 | Fecha: Febrero-2016 |
| Archivo: GSE-505-B1-004A.dwg | |
| Dibujó: Arq. Pilar Castillo Quintanilla | |
| Detalle: GSE-505-B1-004A | Plancha: 12 |
| | De: 56 |