


GSE-505-B1-004B: Calentador de tiro natural con desfogue de evacuación hacia la cubierta.

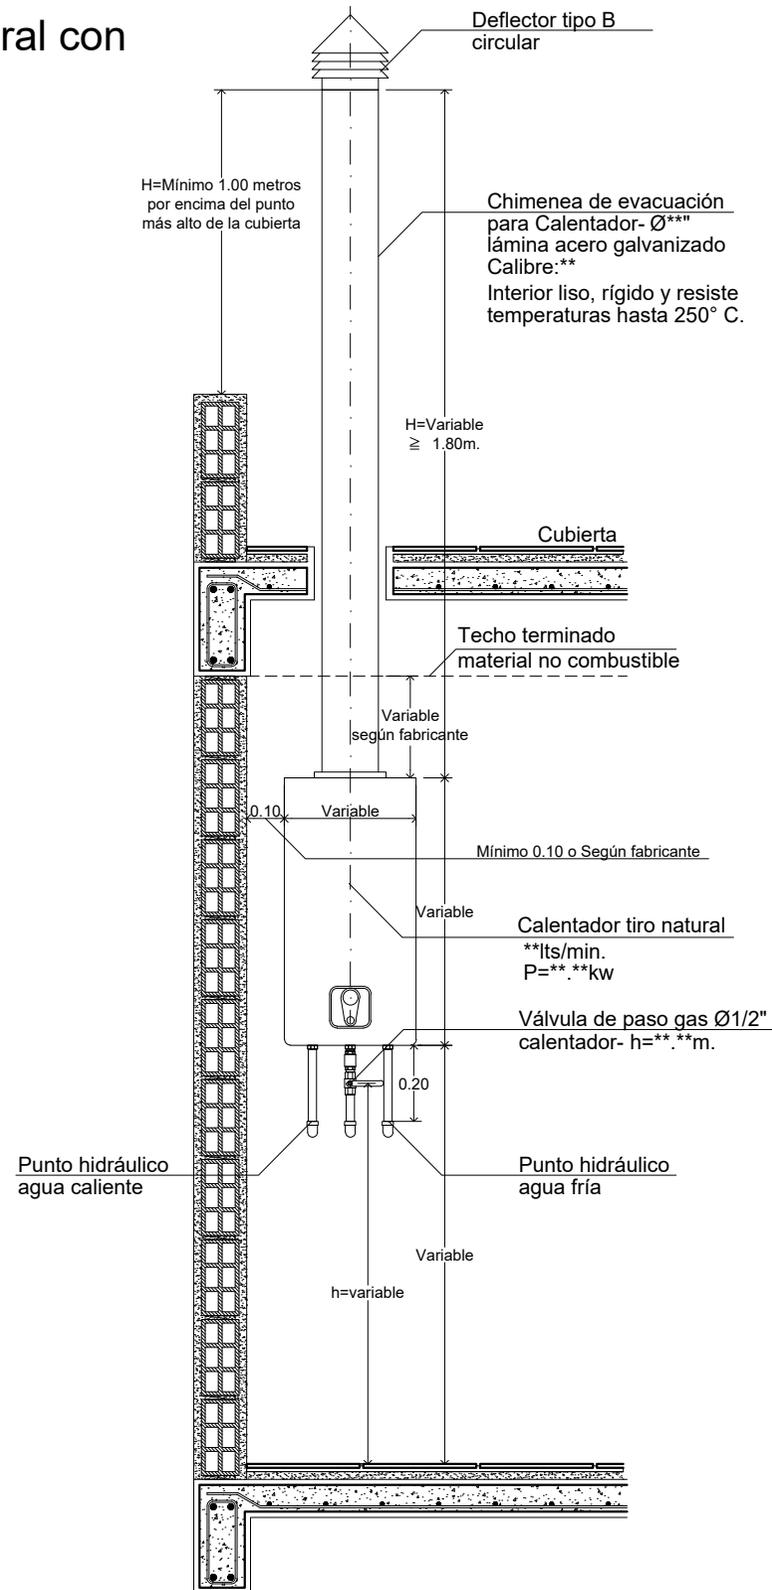

De: 96	GSE-505-B1-004B
Plancha: 13	Detalle:
vanti ✓	
Proyecto: Biblioteca de Detalles Constructivos para el Sistema de Suministro de Gas Natural	
Observaciones: -Todas las cotas están dadas en metros, a menos que se especifique lo contrario	
Subsistema de Evacuación	
Contiene: Calentador de tiro natural con desfogue de evacuación hacia la cubierta.	
Código: GSE-505-B1-004B	
Elaboró: Nueva Edificación Colombia	
Revisó: Normativa Gestión de Red Gas	
Aprobó: Residencial y Pymes	
Escala: 1:20	Fecha: Febrero-2016
Archivo: GSE-505-B1-004B.dwg	
Dibujó: Arq. Pilar Castillo Quintanilla	
Detalle: GSE-505-B1-004B	Plancha: 13
	De: 56