


GSE-505-B1-005: Calentador de tiro natural con desfogue de evacuación sobre torre lavadora-secadora.

Conector-Pend. $\geq 3\%$
para Calentador- $\varnothing^{***}$
Lámina acero galvanizado
Calibre:**

Chimenea de Evacuación para
calentadores- $***\text{m} \times ***\text{m}$
Lámina acero galvanizado
Calibre:**
Interior liso, rígido y resiste
temperaturas hasta 250°C .

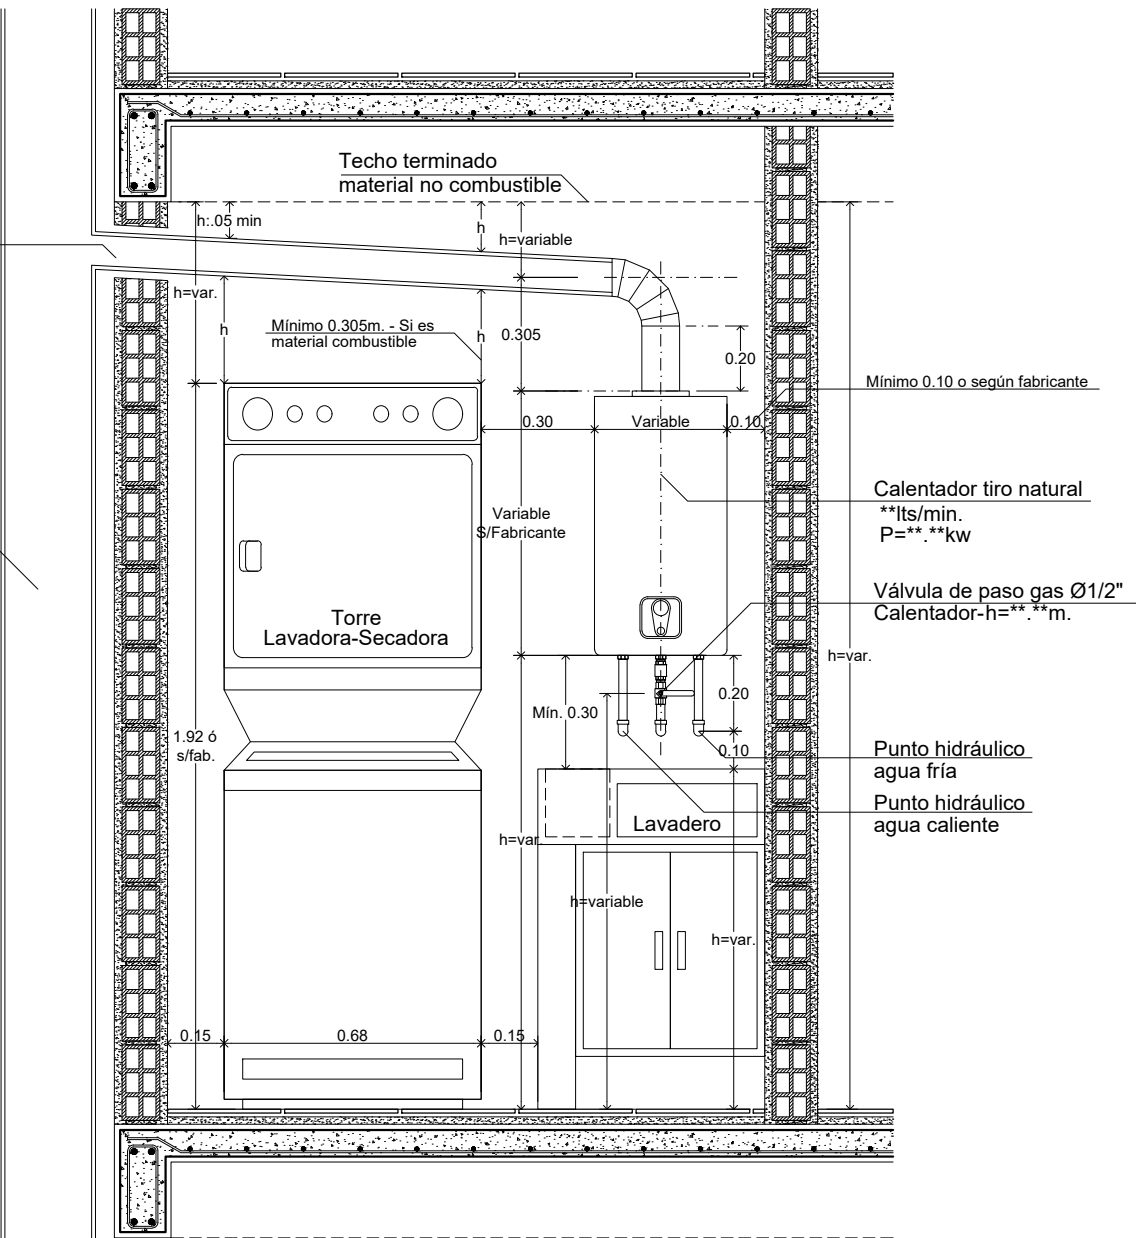

ALZADO

De: 56		GSE-505-B1-005	
Plancha: 14		Detalle:	
			
Proyecto: Biblioteca de Detalles Constructivos para el Sistema de Suministro de Gas Natural			
Observaciones: -Todas las cotas están dadas en metros, a menos que se especifique lo contrario			
Subsistema de Evacuación			
Contiene: Calentador de tiro natural con desfogue de evacuación, instalado sobre torre lavadora-secadora.			
Código: GSE-505-B1-005			
Elaboró: Nueva Edificación Colombia			
Revisó: Normativa Gestión de Red Gas			
Aprobó: Residencial y Pymes			
Escala: 1:20		Fecha: Febrero-2016	
Archivo: GSE-505-B1-005.dwg			
Dibujó: Arq. Pilar Castillo Quintanilla			
Detalle: GSE-505-B1-005		Plancha: 14	
		De: 56	