


GSE-505-B1-007: Dos calentadores de tiro natural en el mismo piso evacuando enfrentados a chimenea comunal, con diferencia de alturas.

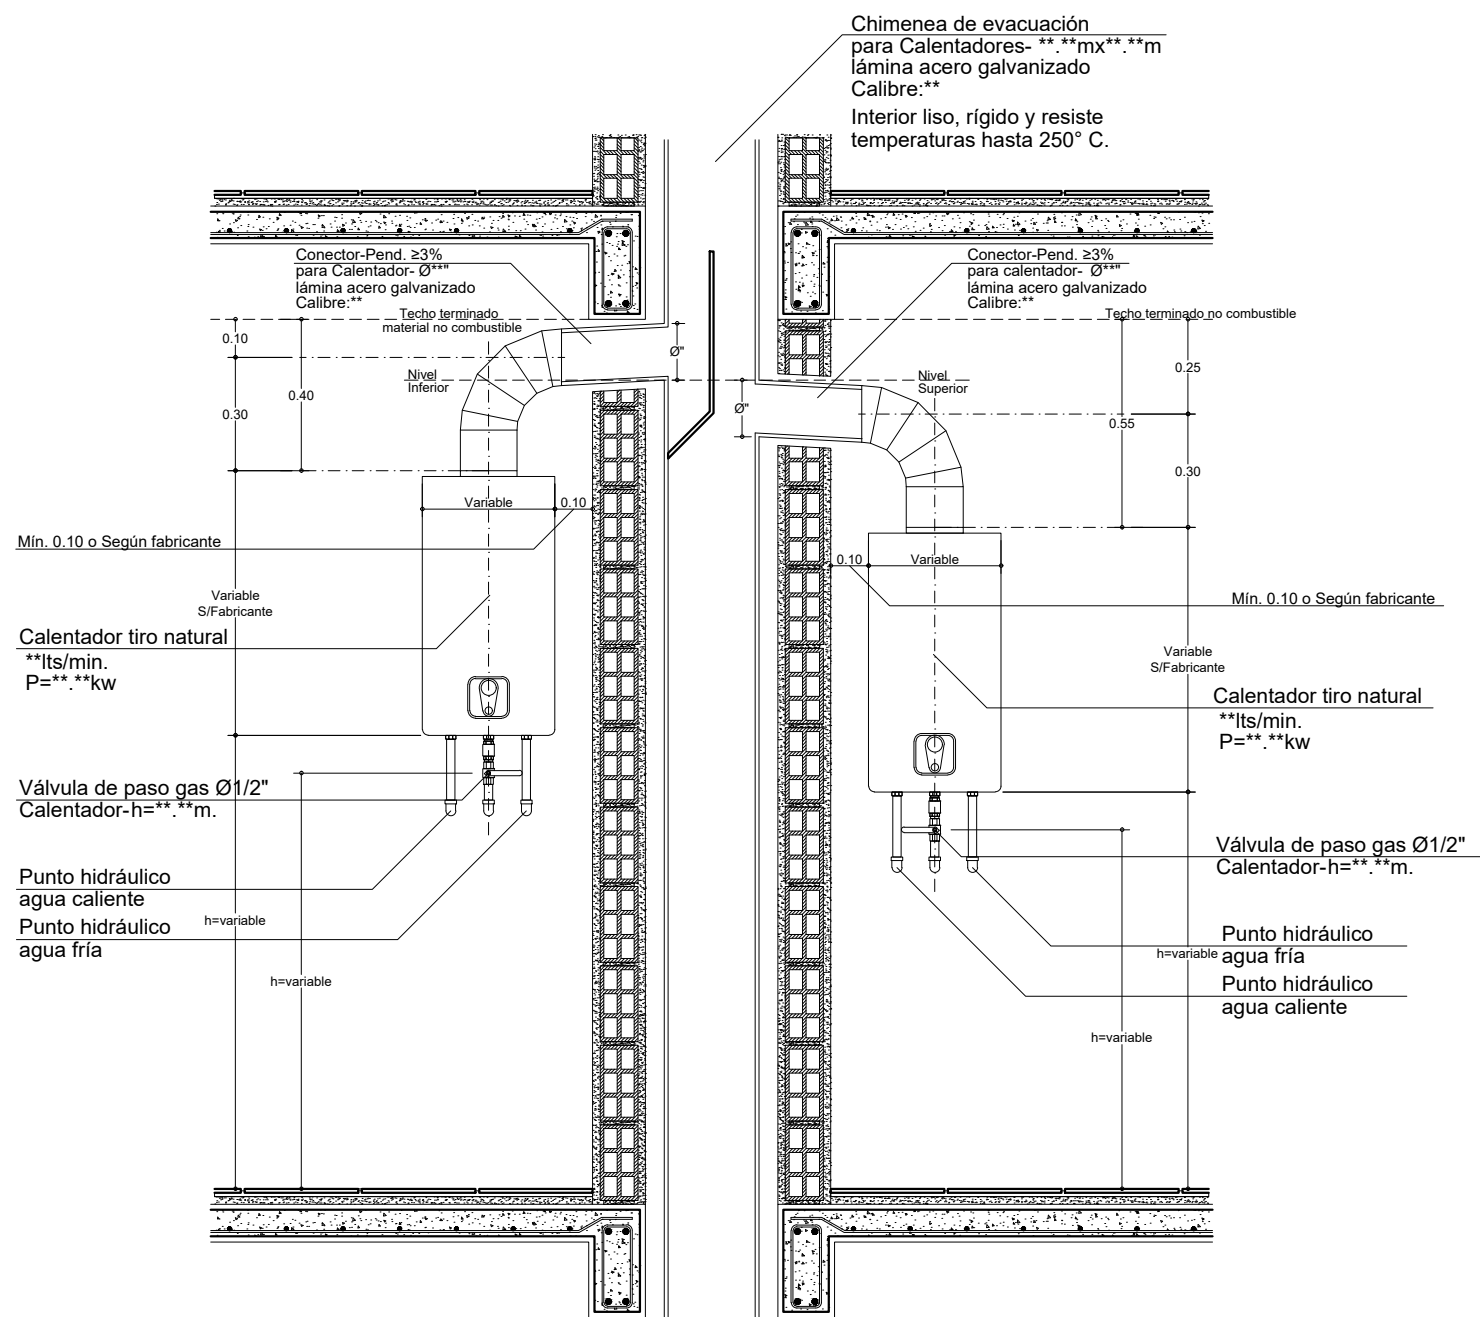

56		De:		GSE-505-B1-007	
16		Plancha:		Detalle:	
vanti 					
Proyecto:					
Biblioteca de Detalles Constructivos para el Sistema de Suministro de Gas Natural					
Observaciones:					
-Todas las cotas están dadas en metros, a menos que se especifique lo contrario					
Subsistema de Evacuación					
Contiene:					
Dos calentadores de tiro natural en el mismo piso evacuando enfrentados a chimenea comunal, con diferencia de alturas.					
Código:					
GSE-505-B1-007					
Elaboró:					
Nueva Edificación Colombia					
Revisó:					
Normativa Gestión de Red Gas					
Aprobó:					
Residencial y Pymes					
Escala:		Fecha:			
1:20		Enero-2015			
Archivo:					
GSE-505-B1-007.dwg					
Dibujó:					
Arq. Pilar Castillo Quintanilla					
Detalle:				Plancha:	
GSE-505-B1-007				16	
				De:	
				56	