


GSE-505-B1-008: Dos calentadores de tiro natural en el mismo piso evacuando enfrentados a chimenea comunal, con separación interna.

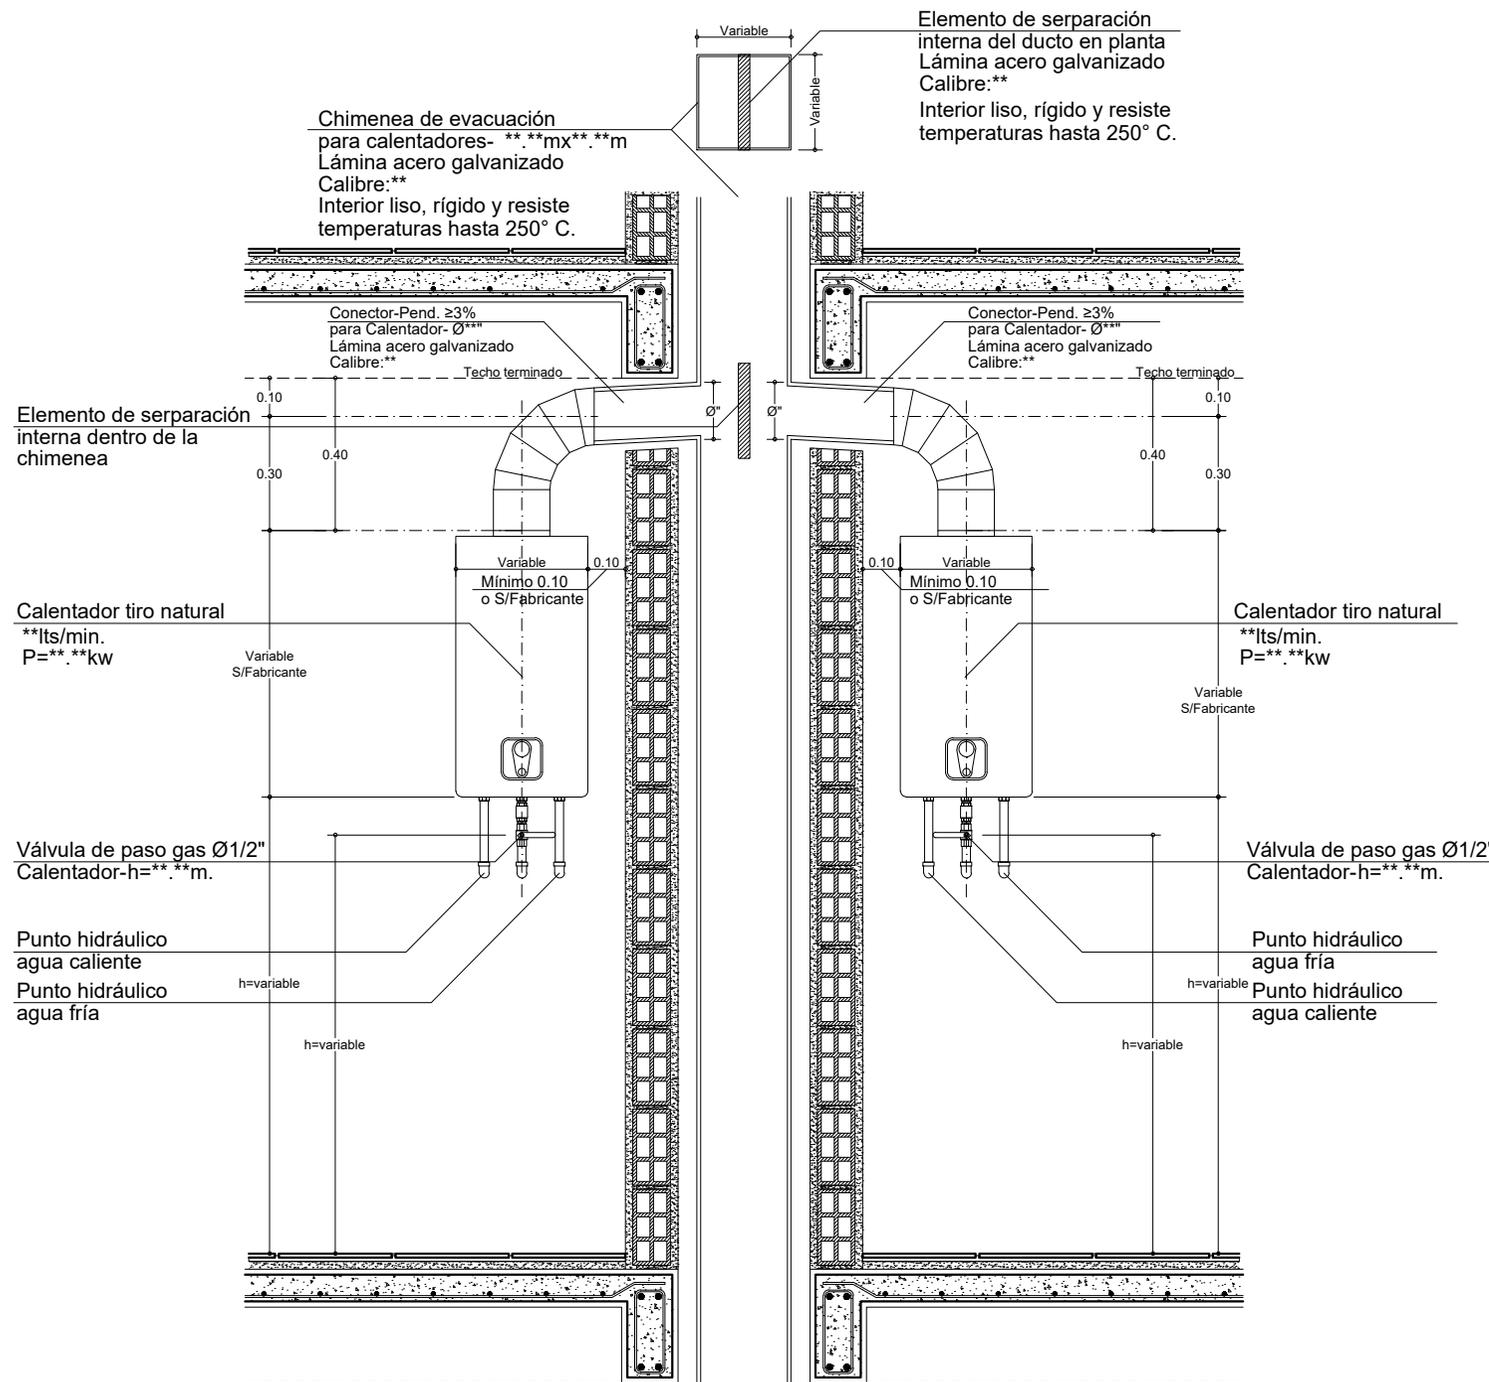

95	De: 808	GSE-505-B1-008
17	Plancha:	Detalle:
vanti ✓		
Proyecto: Biblioteca de Detalles Constructivos para el Sistema de Suministro de Gas Natural		
Observaciones: -Todas las cotas están dadas en metros, a menos que se especifique lo contrario		
Subsistema de Evacuación		
Contiene: Dos calentadores de tiro natural en el mismo piso evacuando enfrentados a chimenea comunal, con separación interna.		
Código: GSE-505-B1-008		
Elaboró: Nueva Edificación Colombia		
Revisó: Normativa Gestión de Red Gas		
Aprobó: Residencial y Pymes		
Escala: 1:20	Fecha: Febrero-2016	
Archivo: GSE-505-B1-008.dwg		
Dibujó: Arq. Pilar Castillo Quintanilla		
Detalle: GSE-505-B1-008	Plancha: 17	De: 56