


GSE-505-B1-010: Chimenea colectiva de evacuación. Un metro por encima del cuarto de máquinas.

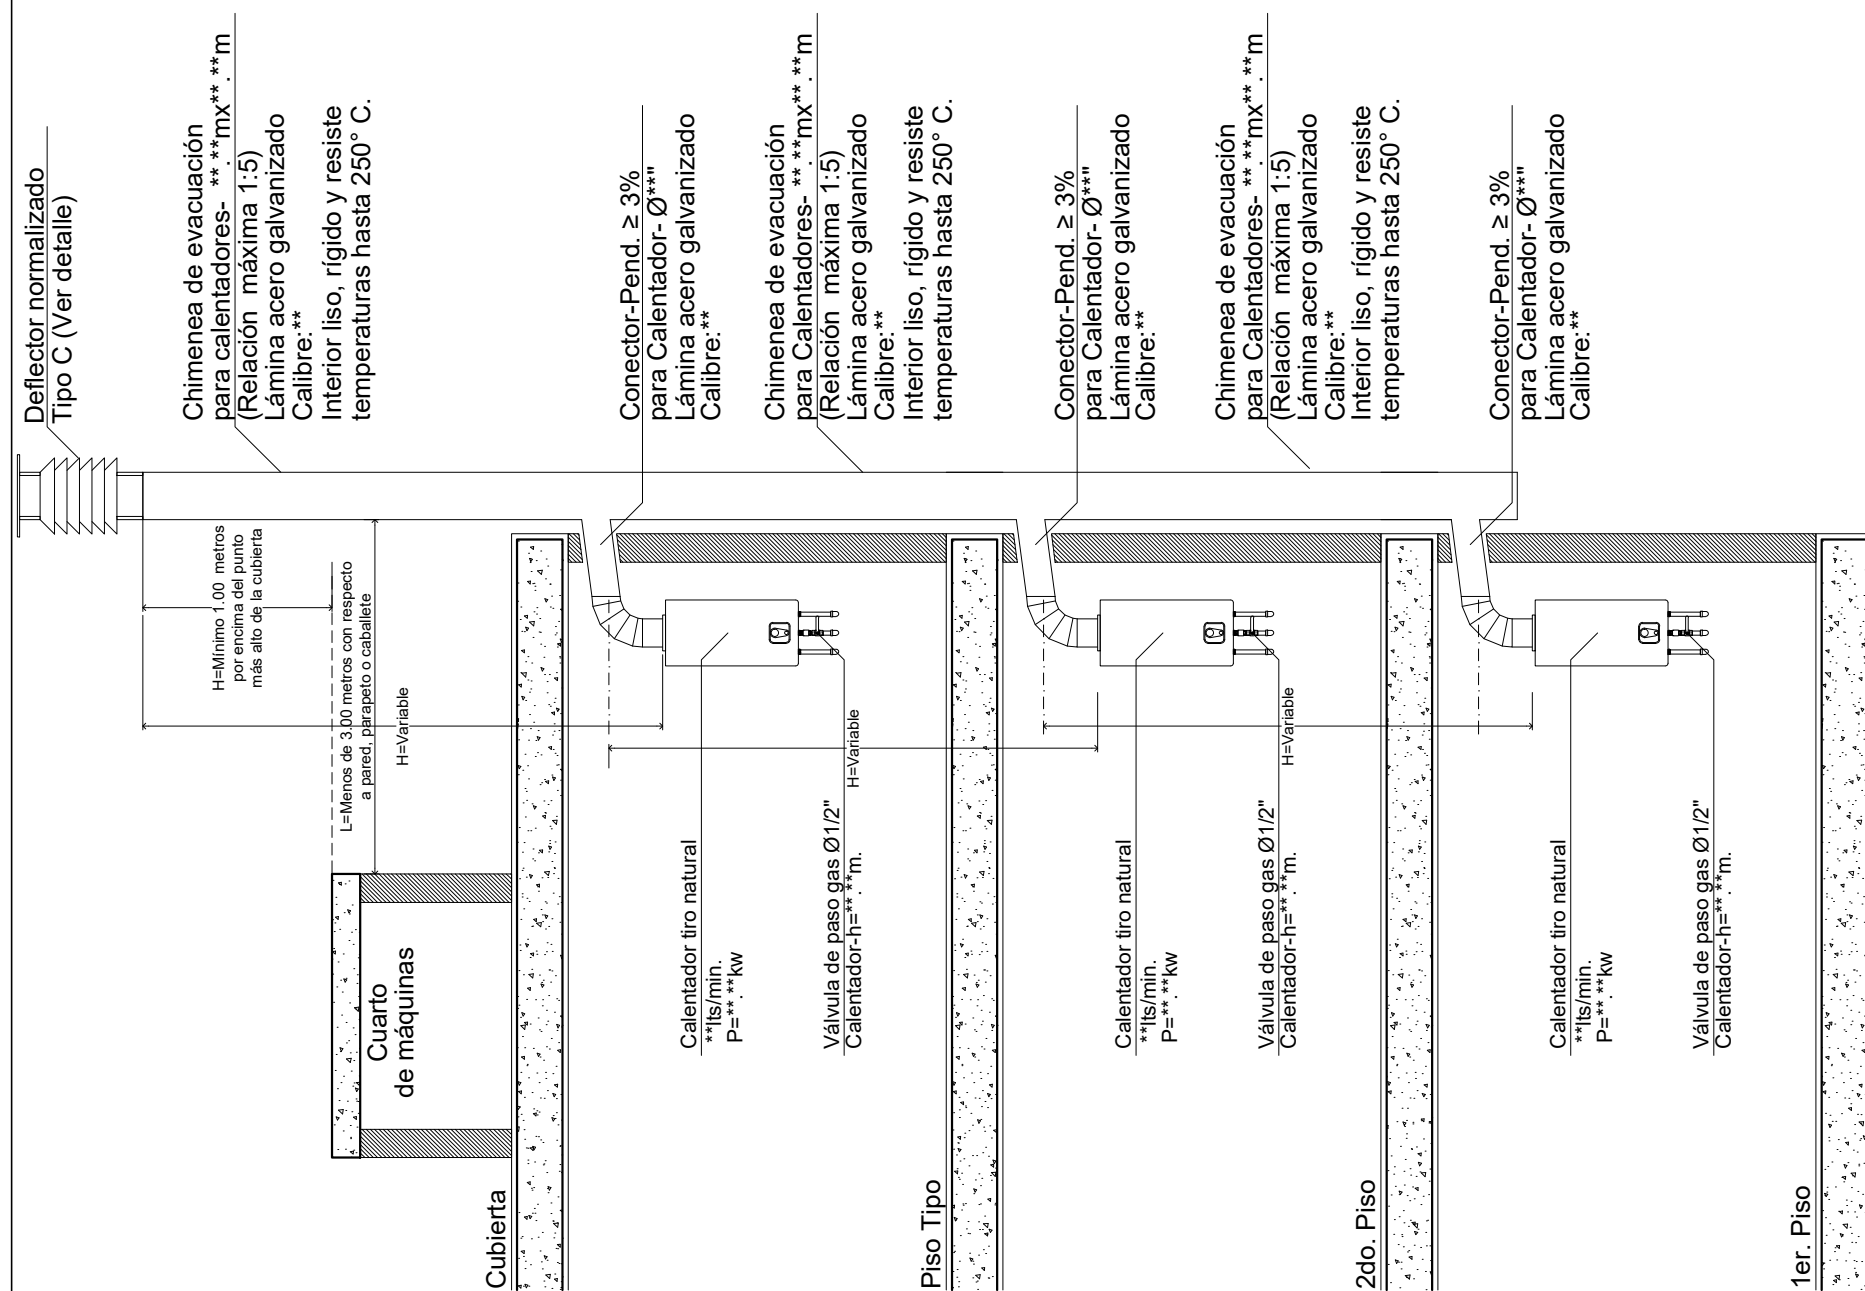

De: 95		GSE-505-B1-010	
Plancha: 19		Detalle:	
vanti✓			
Proyecto: Biblioteca de Detalles Constructivos para el Sistema de Suministro de Gas Natural			
Observaciones: -Todas las cotas están dadas en metros, a menos que se especifique lo contrario			
Subsistema de Evacuación			
Contiene: Chimenea colectiva de evacuación. Un metro por encima del cuarto de máquinas.			
Código: GSE-505-B1-010			
Elaboró: Nueva Edificación Colombia			
Revisó: Normativa Gestión de Red Gas			
Aprobó: Residencial y Pymes			
Escala: Sin		Fecha: Febrero-2016	
Archivo: GSE-505-B1-010.dwg			
Dibujó: Arq. Pilar Castillo Quintanilla			
Detalle: GSE-505-B1-010		Plancha: 19	
		De: 56	