


GSE-505-B1-011: Chimenea colectiva de evacuación para calentador B41. (Instalado como tiro natural)

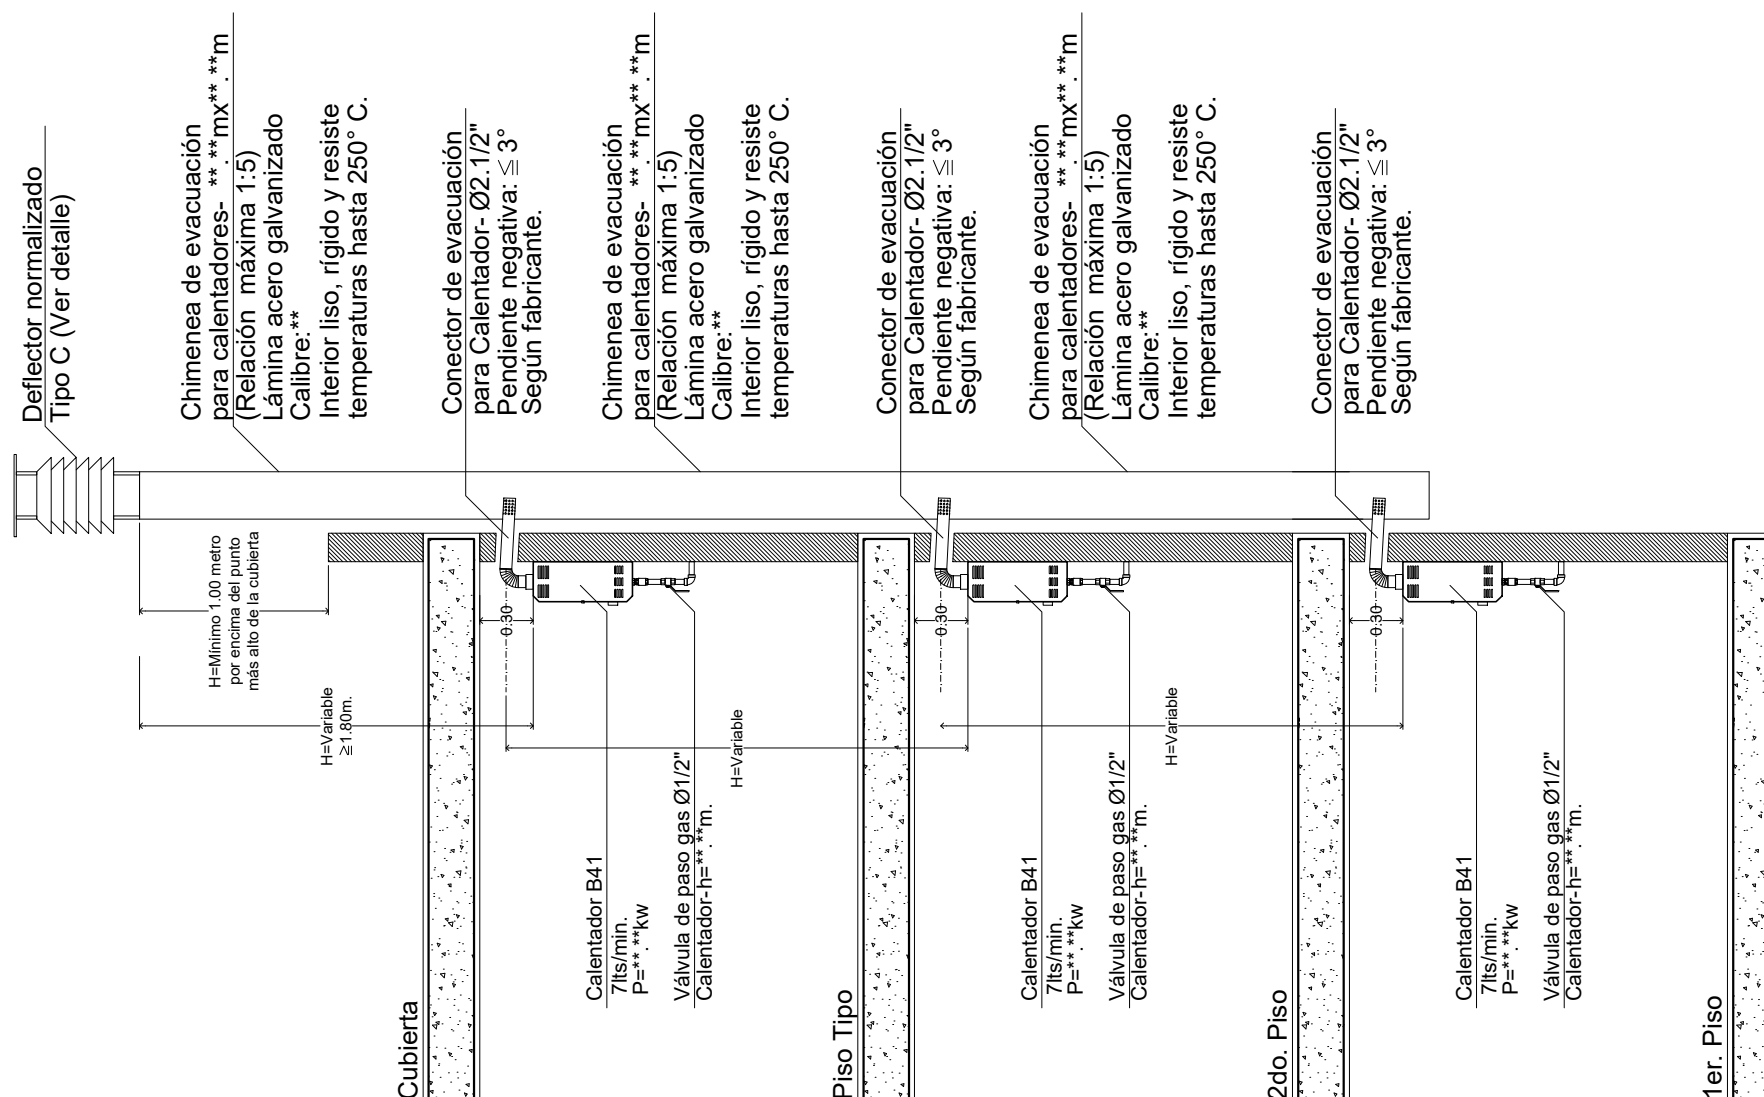

De: 95		GSE-505-B1-011		Detalle:	
Plancha: 20					
vanti					
Proyecto: Biblioteca de Detalles Constructivos para el Sistema de Suministro de Gas Natural					
Observaciones: -Todas las cotas están dadas en metros, a menos que se especifique lo contrario					
Subsistema de Evacuación					
Contiene: Chimenea colectiva de evacuación para calentador B41. (Instalado como tiro natural)					
Código: GSE-505-B1-011					
Elaboró: Nueva Edificación Colombia					
Revisó: Normativa Gestión de Red Gas					
Aprobó: Residencial y Pymes					
Escala:		Fecha:			
Sin		Febrero-2016			
Archivo: GSE-505-B1-011.dwg					
Dibujó: Arq. Pilar Castillo Quintanilla					
Detalle:				Plancha:	
GSE-505-B1-011				20	
				De:	
				56	