
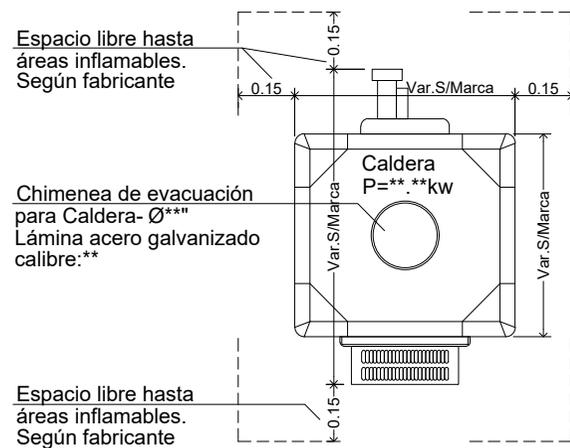


# GSE-505-B1-012A: Chimenea de evacuación para la caldera. (Acoplado a un solo artefacto).

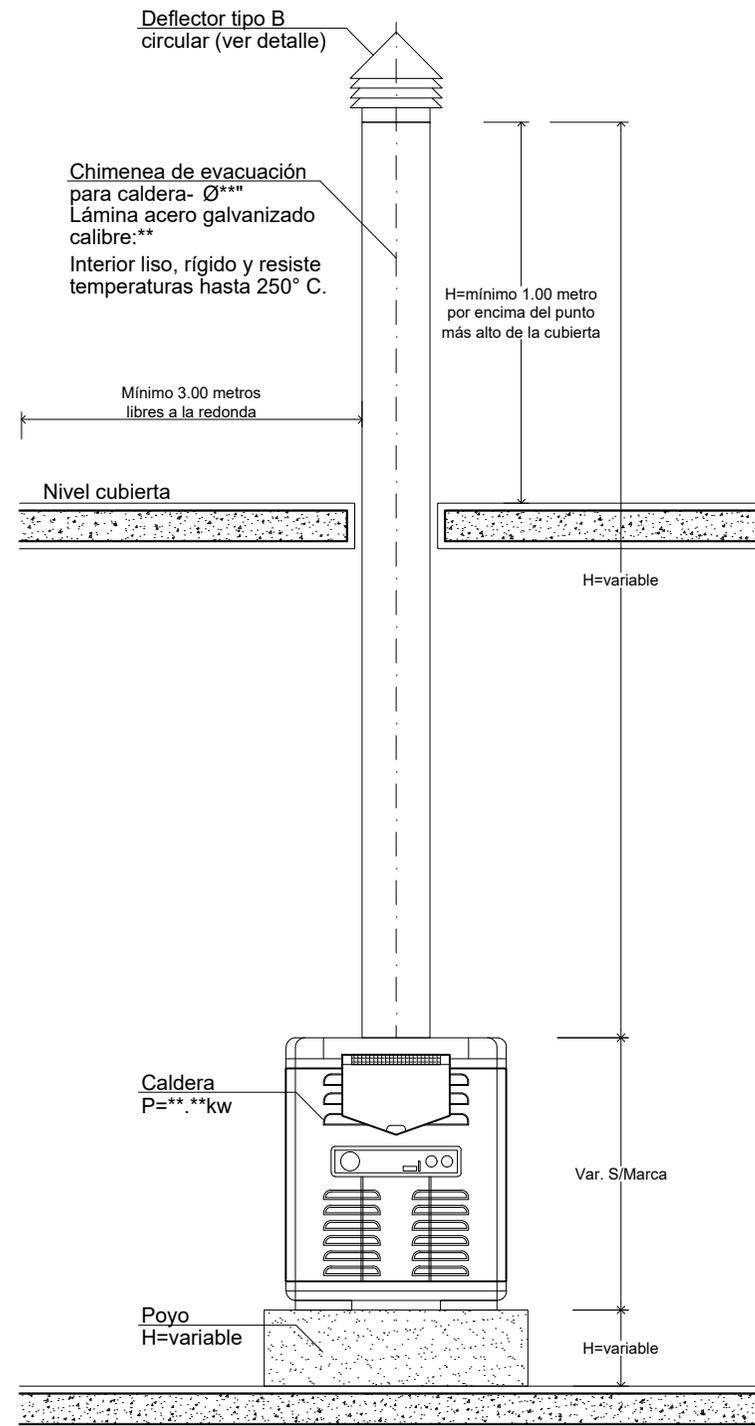

**PLANTA**

**ALZADO**

|   |                     |
|---|---------------------|
| De: 96  | GSE-505-B1-012A     |
| Plancha: 21   | Detalle:            |
| <b>vanti</b> ✓  |                     |
| Proyecto:<br>Biblioteca de Detalles Constructivos para el Sistema de Suministro de Gas Natural    |                     |
| Observaciones:<br>-Todas las cotas están dadas en metros, a menos que se especifique lo contrario |                     |
| <b>Subsistema de Evacuación</b>   |                     |
| Contiene:<br>Chimenea de evacuación para la Caldera.<br>(Acoplado a un solo artefacto).           |                     |
| Código:<br><b>GSE-505-B1-012A</b>   |                     |
| Elaboró:<br>Nueva Edificación Colombia  |                     |
| Revisó:<br><br>Normativa Gestión de Red Gas   |                     |
| Aprobó: Residencial y Pymes   |                     |
| Escala: <b>1:20</b>   | Fecha: Febrero-2016 |
| Archivo:<br>GSE-505-B1-012A.dwg   |                     |
| Dibujó:<br>Arq. Pilar Castillo Quintanilla  |                     |
| Detalle: GSE-505-B1-012A  | Plancha: <b>21</b>  |
|   | De: <b>56</b>       |