

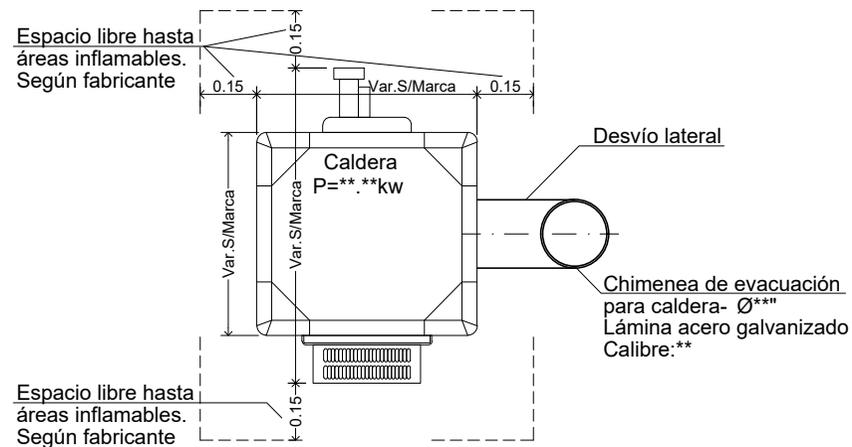


GSE-505-B1-012B: Chimenea de evacuación para la caldera, con desvío lateral. (Acoplado a un solo artefacto).

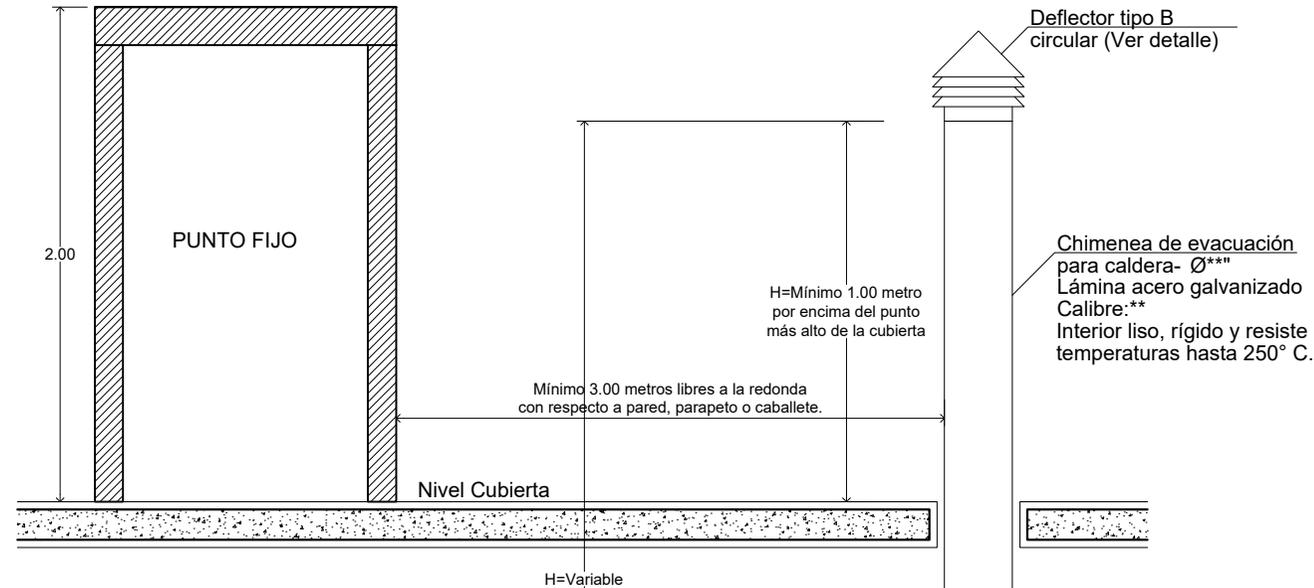

PLANTA

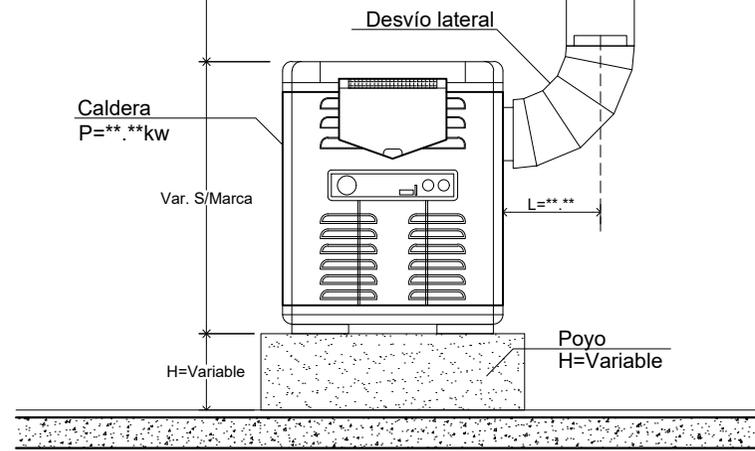

ALZADO

95	GSE-505-B1-012B	
De: 22	Detalle:	
Plancha: 22		
Proyecto: Biblioteca de Detalles Constructivos para el Sistema de Suministro de Gas Natural		
Observaciones: -Todas las cotas están dadas en metros, a menos que se especifique lo contrario		
Subsistema de Evacuación		
Contiene: Chimenea de evacuación para la Caldera, con desvío lateral. (Acoplado a un solo artefacto).		
Código: GSE-505-B1-012B		
Elaboró: Nueva Edificación Colombia		
Revisó: Normativa Gestión de Red Gas		
Aprobó: Residencial y Pymes		
Escala: 1:20	Fecha: Febrero-2016	
Archivo: GSE-505-B1-012B.dwg		
Dibujó: Arq. Pilar Castillo Quintanilla		
Detalle: GSE-505-B1-012B	Plancha: 22	De: 56