
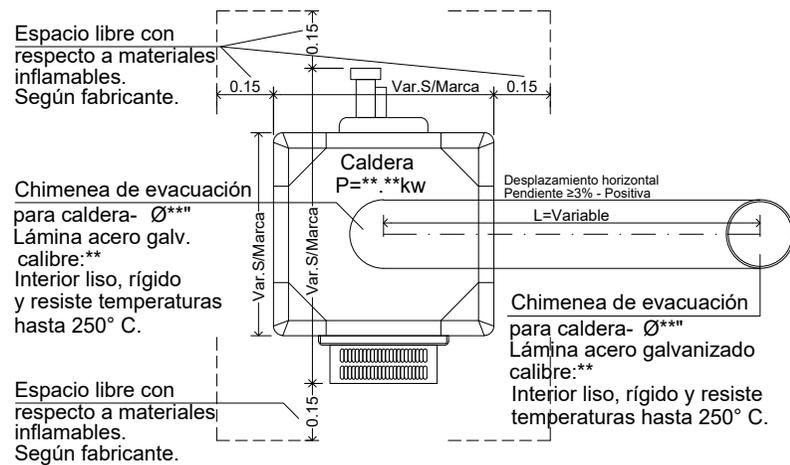


GSE-505-B1-013: Chimenea de evacuación para la caldera con desplazamiento horizontal. (Acoplado a un solo artefacto.)

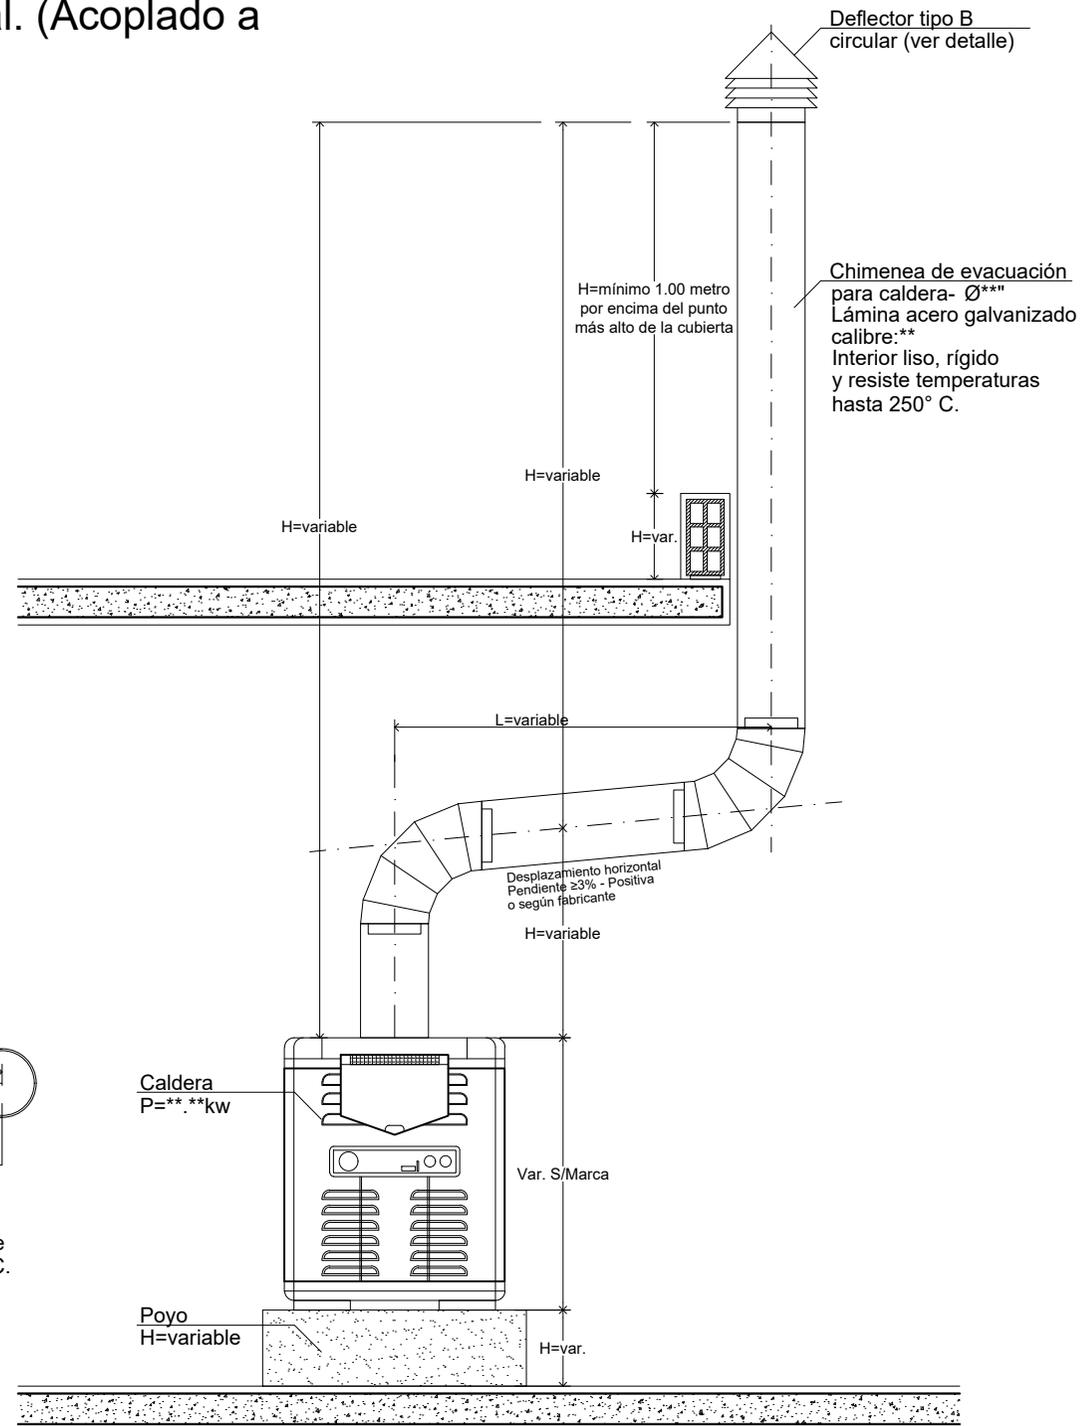

PLANTA

ALZADO

| | | |
|--|------------------------|------------------|
| 95 | De: GSE-505-B1-013 | Detalle: |
| 23 | Plancha: | |
| vanti ✓ | | |
| Proyecto: Biblioteca de Detalles Constructivos para el Sistema de Suministro de Gas Natural | | |
| Observaciones: -Todas las cotas están dadas en metros, a menos que se especifique lo contrario | | |
| Subsistema de Evacuación | | |
| Contiene: Chimenea de evacuación para la Caldera con desplazamiento horizontal. (Acoplado a un solo artefacto.) | | |
| Código: GSE-505-B1-013 | | |
| Elaboró: Nueva Edificación Colombia | | |
| Revisó: Normativa Gestión de Red Gas | | |
| Aprobó: Residencial y Pymes | | |
| Escala: 1:20 | Fecha: Febrero-2016 | |
| Archivo: GSE-505-B1-013.dwg | | |
| Dibujó: Arq. Pilar Castillo Quintanilla | | |
| Detalle: GSE-505-B1-013 | Plancha: 23 | De: 56 |