


GSE-505-B1-014: Chimenea de evacuación para la caldera ubicada en sótano hasta la cubierta.

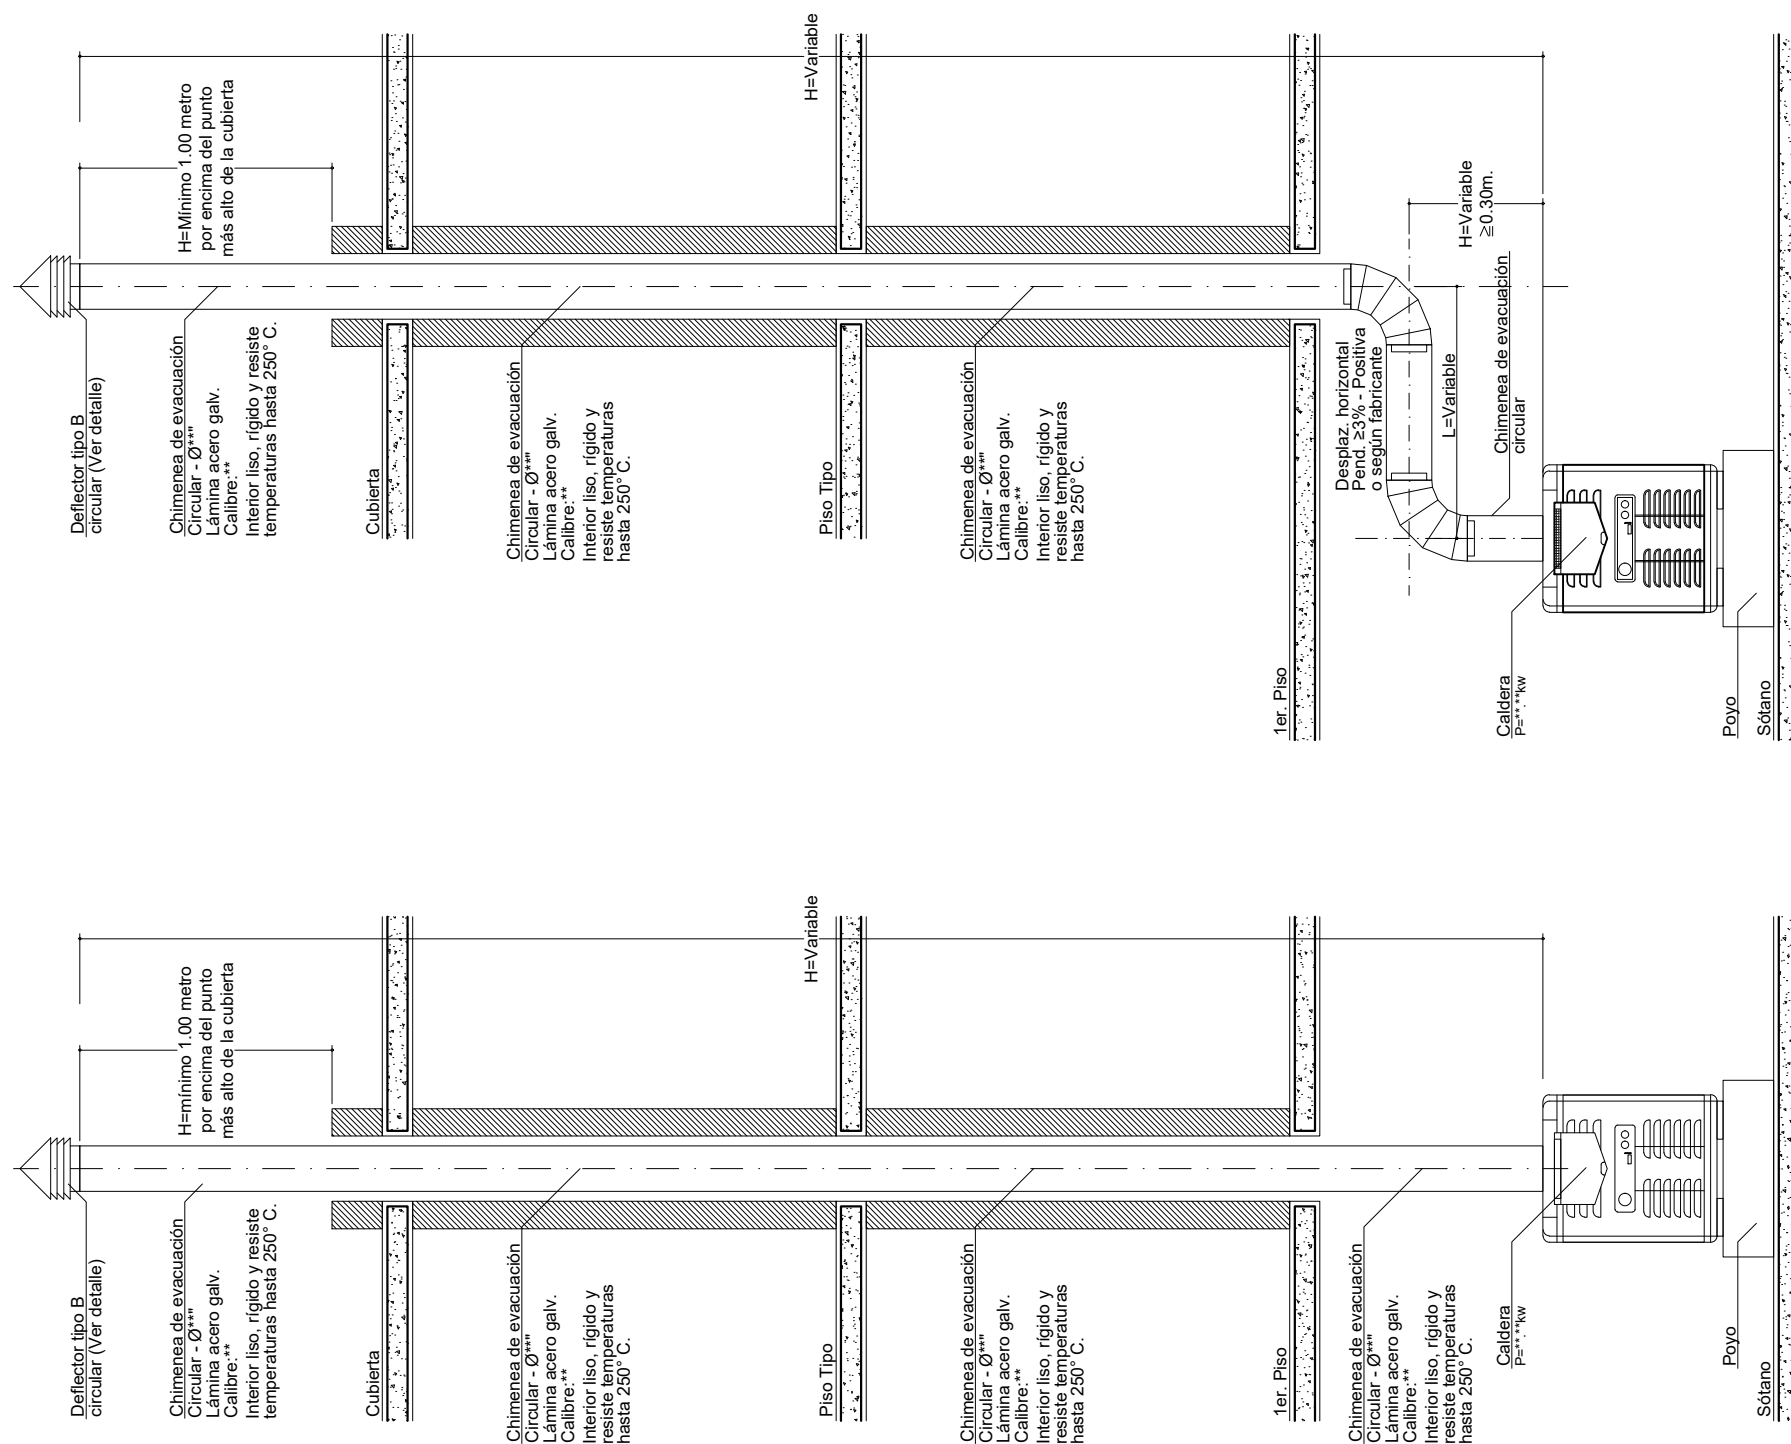

De: 96		GSE-505-B1-014		Detalle:
Plancha: 24				
				
Proyecto: Biblioteca de Detalles Constructivos para el Sistema de Suministro de Gas Natural				
Observaciones: -Todas las cotas están dadas en metros, a menos que se especifique lo contrario				
Subsistema de Evacuación				
Contiene: Chimenea de evacuación para la caldera ubicada en sótano hasta la cubierta.				
Código: GSE-505-B1-014				
Elaboró: Nueva Edificación Colombia				
Revisó: Normativa Gestión de Red Gas				
Aprobó: Residencial y Pymes				
Escala: Sin		Fecha: Febrero-2016		
Archivo: GSE-505-B1-014.dwg				
Dibujó: Arq. Pilar Castillo Quintanilla				
Detalle: GSE-505-B1-014		Plancha: 24		
		De: 56		