


GSE-505-B1-015: Chimenea de evacuación para la caldera ubicada en el sótano hasta el antejardín con protección.

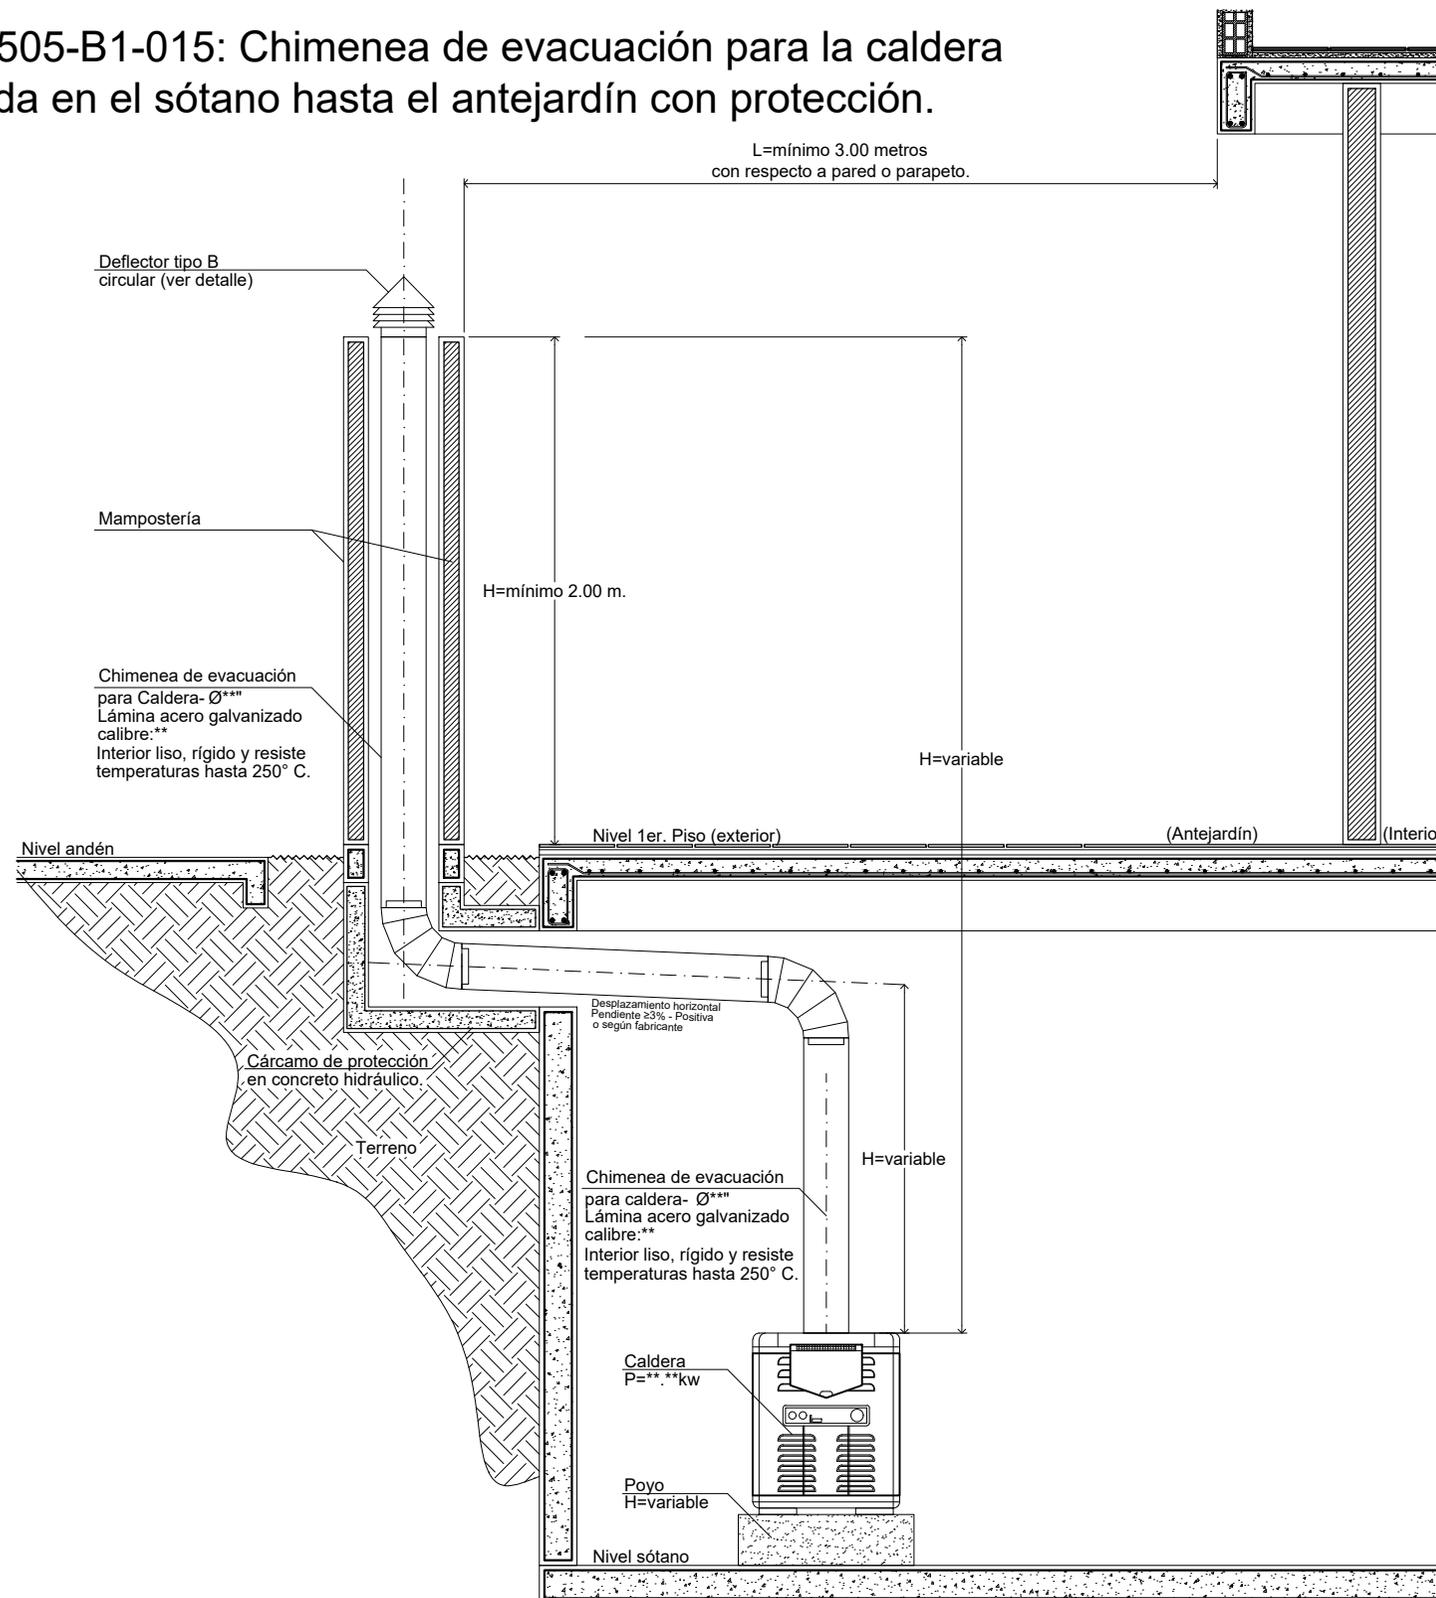

De: 96	GSE-505-B1-015
Plancha: 25	Detalle:
vanti ✓	
Proyecto: Biblioteca de Detalles Constructivos para el Sistema de Suministro de Gas Natural	
Observaciones: -Todas las cotas están dadas en metros, a menos que se especifique lo contrario	
Subsistema de Evacuación	
Contiene: Chimenea de evacuación para la caldera ubicada en sótano hasta el antejardín con protección.	
Código: GSE-505-B1-015	
Elaboró: Nueva Edificación Colombia	
Revisó: Normativa Gestión de Red Gas	
Aprobó: Residencial y Pymes	
Escala: Sin	Fecha: Febrero-2016
Archivo: GSE-505-B1-015.dwg	
Dibujó: Arq. Pilar Castillo Quintanilla	
Detalle: GSE-505-B1-015	Plancha: 25
	De: 56