


# GSE-505-B1-016: Conector múltiple para dos calentadores de tiro natural en "L".

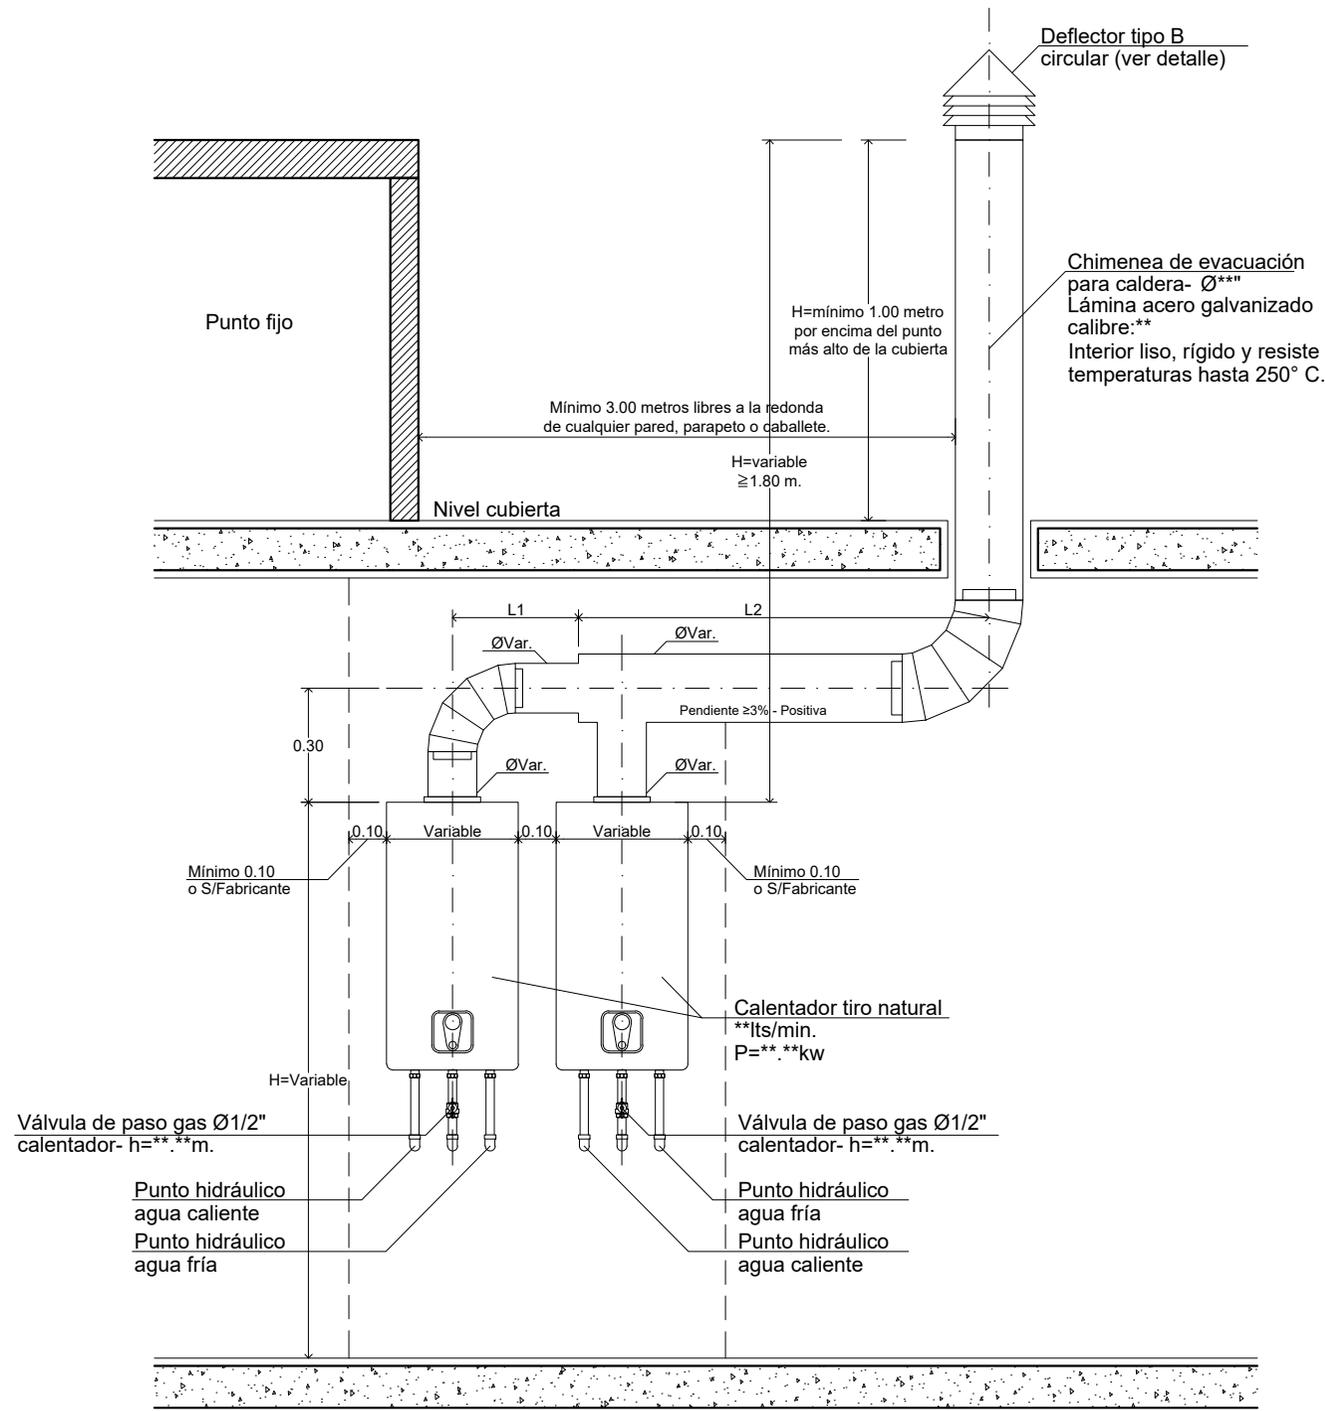

95	De: GSE-505-B1-016
26	Plancha: 26
Detalle: 56	
<b>Proyecto:</b> Biblioteca de Detalles Constructivos para el Sistema de Suministro de Gas Natural	
<b>Observaciones:</b> -Todas las cotas están dadas en metros, a menos que se especifique lo contrario	
<b>Subsistema de Evacuación</b>	
<b>Contiene:</b> Conector múltiple para dos calentadores de tiro natural en "L".	
<b>Código:</b> GSE-505-B1-016	
<b>Elaboró:</b> Nueva Edificación Colombia	
<b>Revisó:</b> Normativa Gestión de Red Gas	
<b>Aprobó:</b> Residencial y Pymes	
<b>Escala:</b> 1:20	<b>Fecha:</b> Febrero-2016
<b>Archivo:</b> GSE-505-B1-016.dwg	
<b>Dibujó:</b> Arq. Pilar Castillo Quintanilla	
<b>Detalle:</b> GSE-505-B1-016	<b>Plancha:</b> 26
	<b>De:</b> 56