


GSE-505-B1-017: Conector múltiple para dos calentadores de tiro natural en "Y".

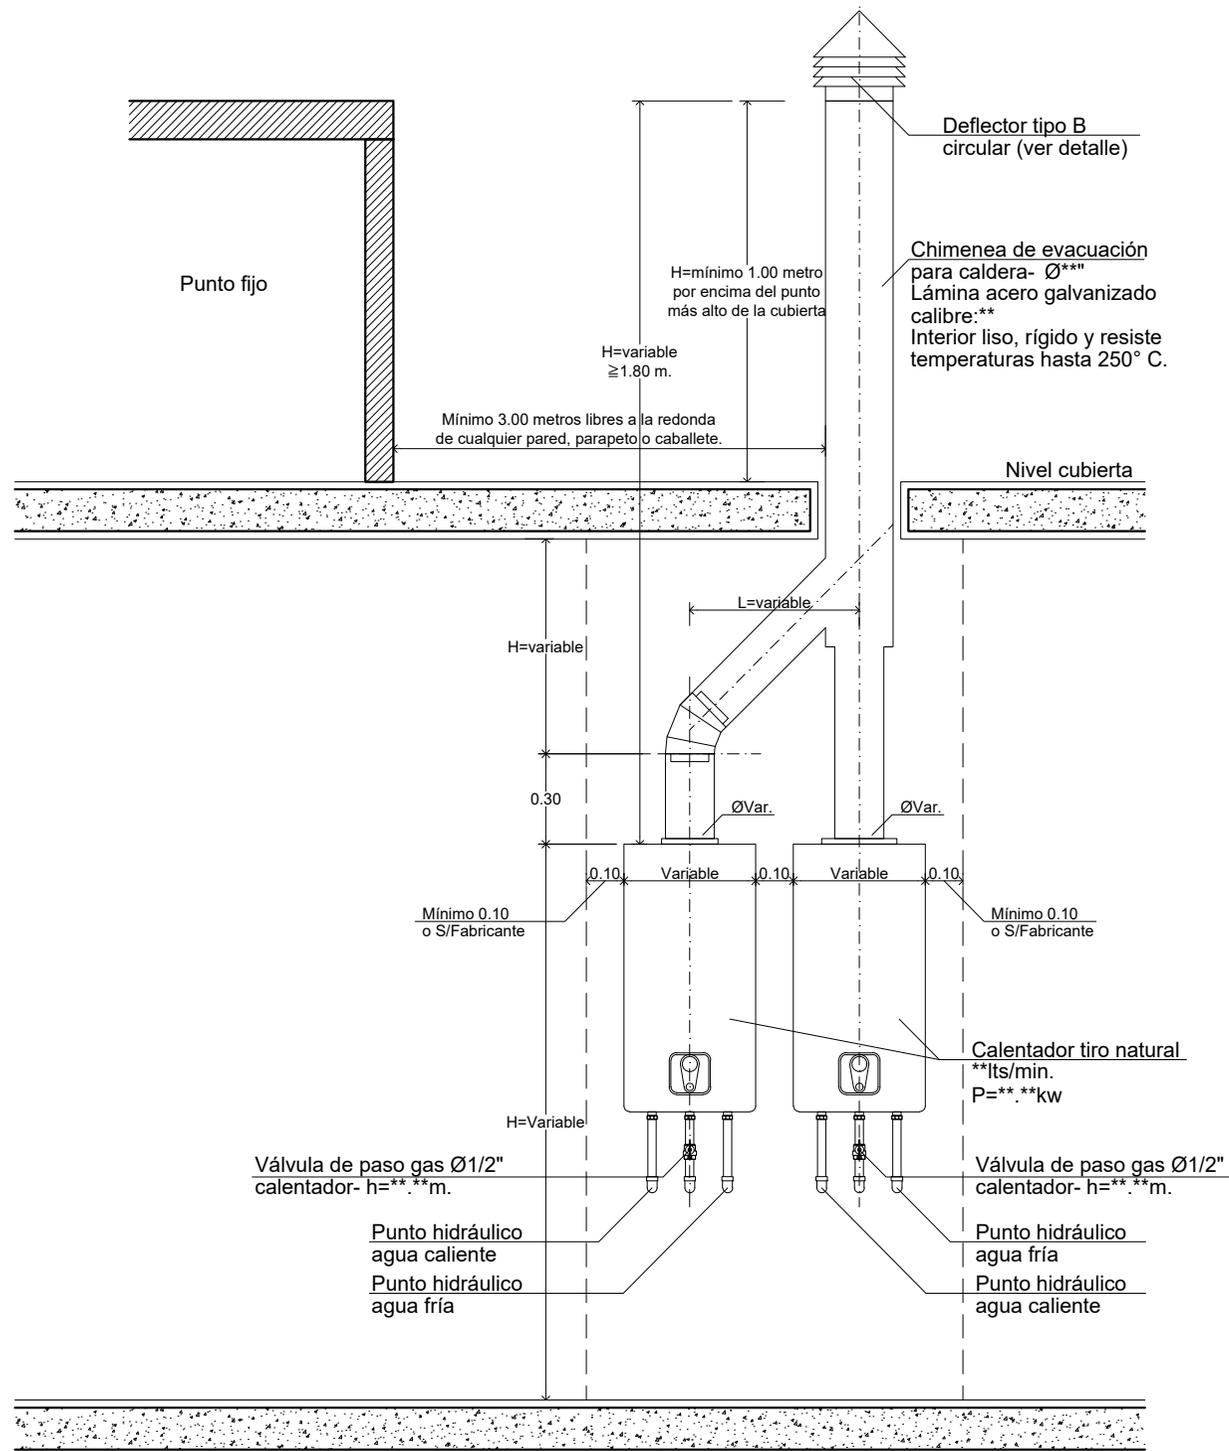

95	De: GSE-505-B1-017
27	Plancha: 27
Detalle: 95	
Proyecto: Biblioteca de Detalles Constructivos para el Sistema de Suministro de Gas Natural	
Observaciones: -Todas las cotas están dadas en metros, a menos que se especifique lo contrario	
Subsistema de Evacuación	
Contiene: Conector múltiple para dos calentadores de tiro natural en "Y".	
Código: GSE-505-B1-017	
Elaboró: Nueva Edificación Colombia	
Revisó: Normativa Gestión de Red Gas	
Aprobó: Residencial y Pymes	
Escala: 1:20	Fecha: Febrero-2016
Archivo: GSE-505-B1-017.dwg	
Dibujó: Arq. Pilar Castillo Quintanilla	
Detalle: GSE-505-B1-017	Plancha: 27 De: 56