


GSE-505-B1-018: Conector múltiple para cuatro calentadores de tiro natural.

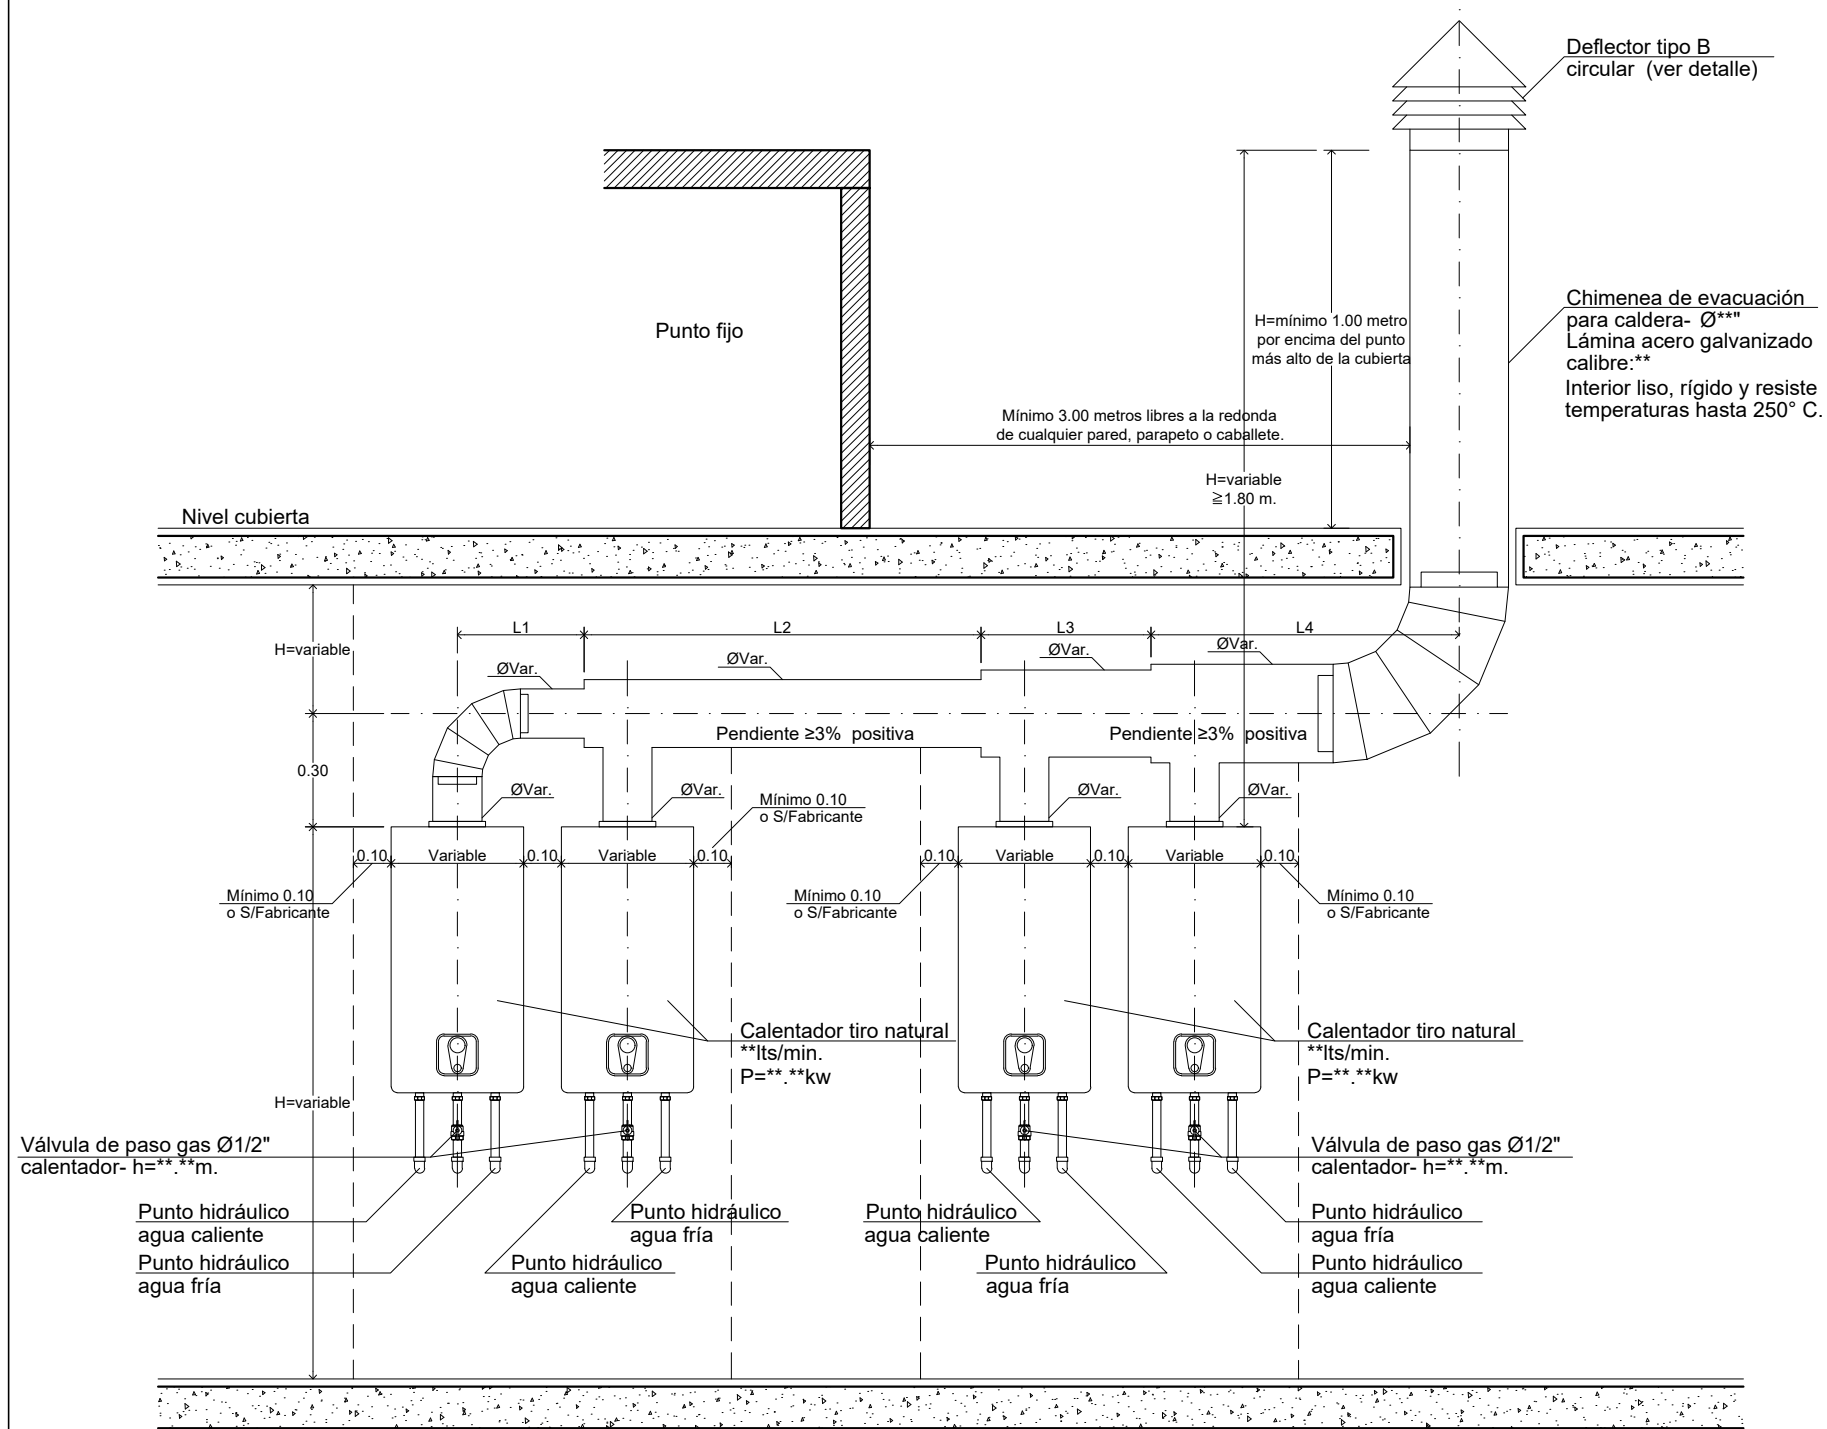

95		GSE-505-B1-018		Detalle:	
De: 28				Plancha:	
vanti					
Proyecto:					
Biblioteca de Detalles Constructivos para el Sistema de Suministro de Gas Natural					
Observaciones:					
Todas las cotas están dadas en metros, a menos que se especifique lo contrario					
Subsistema de Evacuación					
Contiene:					
Conector múltiple para cuatro calentadores de tiro natural.					
Código:					
GSE-505-B1-018					
Elaboró:					
Nueva Edificación Colombia					
Revisó:					
Normativa Gestión de Red Gas					
Aprobó:					
Residencial y Pymes					
Escala:		Fecha:			
1:20		Febrero-2016			
Archivo:					
GSE-505-B1-018.dwg					
Dibujó:					
Arq. Pilar Castillo Quintanilla					
Detalle:		Plancha:		28	
GSE-505-B1-018		De:		56	