


GSE-505-B1-019: Conector múltiple para seis calentadores de tiro natural.

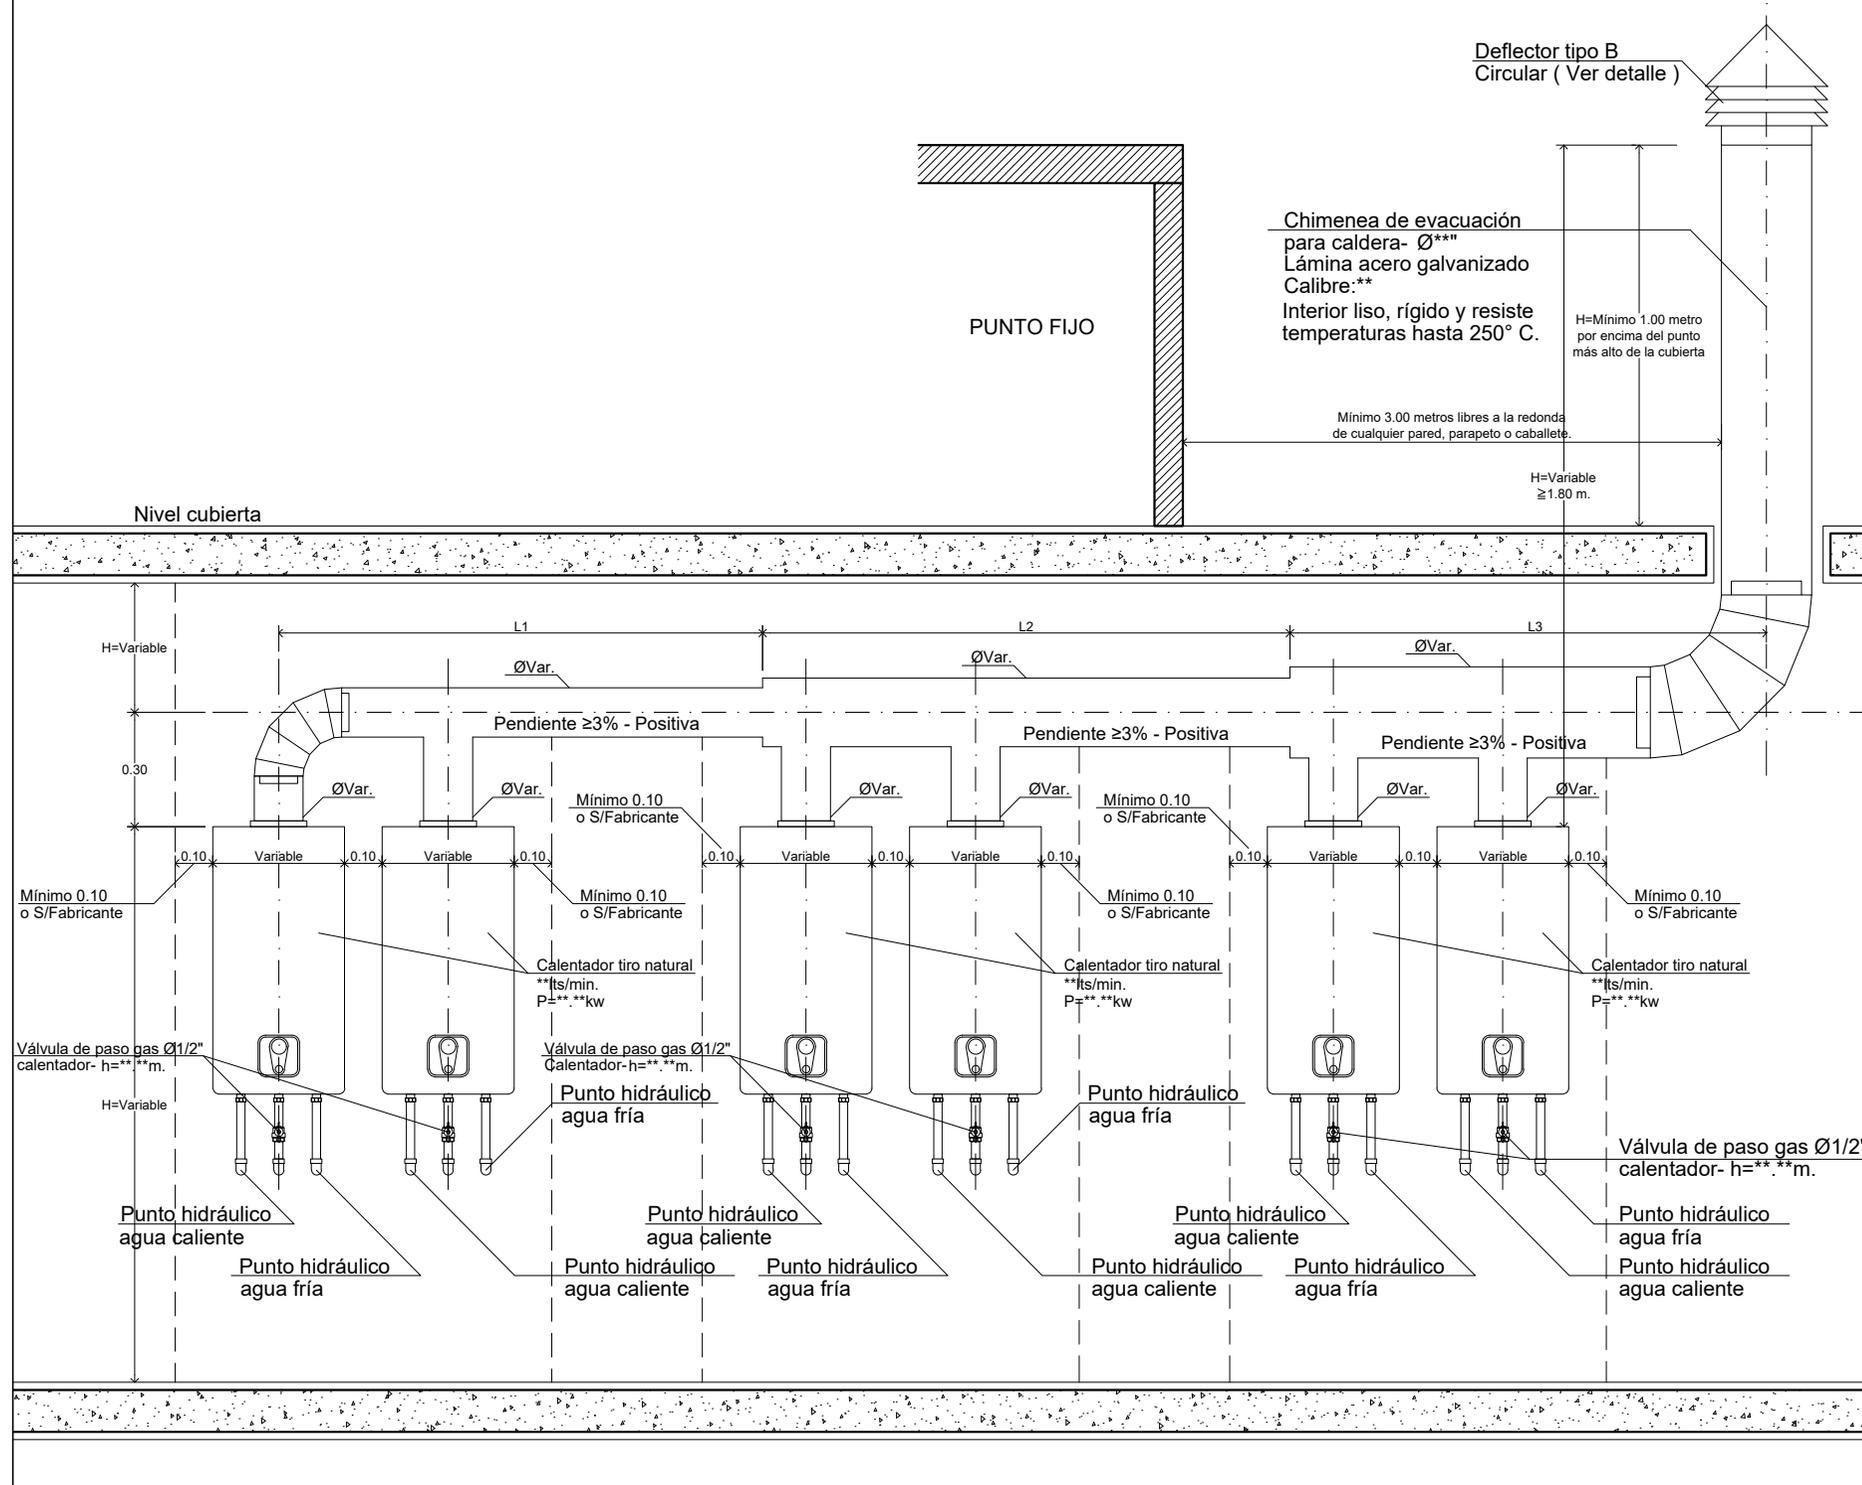

95	GSE-505-B1-019	
De: 29	Detalle:	
Proyecto: Biblioteca de Detalles Constructivos para el Sistema de Suministro de Gas Natural		
Observaciones: -Todas las cotas están dadas en metros, a menos que se especifique lo contrario		
Subsistema de Evacuación		
Contiene: Conector múltiple para seis calentadores de tiro natural.		
Código: GSE-505-B1-019		
Elaboró: Nueva Edificación Colombia		
Revisó: Normativa Gestión de Red Gas		
Aprobó: Residencial y Pymes		
Escala: 1:20	Fecha: Febrero-2016	
Archivo: GSE-505-B1-019.dwg		
Dibujó: Arq. Pilar Castillo Quintanilla		
Detalle: GSE-505-B1-019	Plancha: 29	De: 56