


GSE-505-B1-024: Tramo recto de tubería metálica para la evacuación de productos de la combustión.

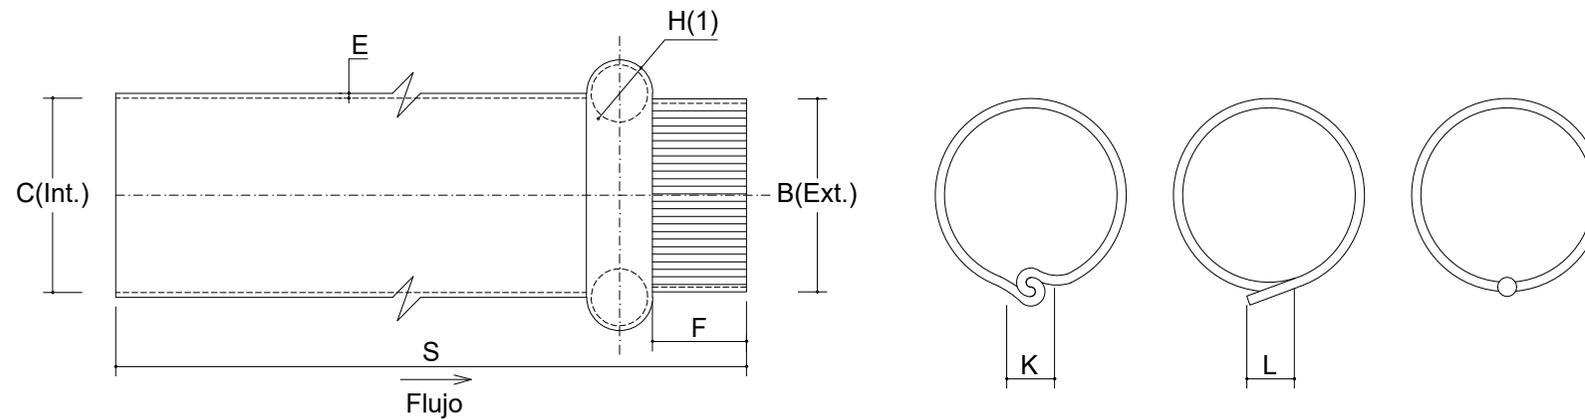

La longitud total de cada tramo (S) depende de las características particulares del sistema que se disponga.

(1) El anillo limitador es obligatorio para tubería grafadas (al traslapo o tope) más no a las remachadas.

Diámetro nominal		Diámetro de acople		Tolerancia del acople mm	Dimensiones mínimas			
A		B	C		F	H	K	L
mm	pulgadas	mm	mm		mm	mm	mm	mm
76	3	76	77.2	1.2	25	7	7	20
102	4	102	103.2					
127	5	127	128.2					
152	6	152	153.2					
178	7	178	179.2					
203	8	203	204.2					
254	10	254	255.6	1.6	38	10	10	30
305	12	305	306.6					
356	14	356	358	2.0	51	10	10	30
406	16	406	408					
457	18	457	495.8	2.8	64	15	15	40
508	20	508	510.8					
559	22	559	562.6	3.6	76	15	15	40
610	24	610	613.6					

Espesor mínimo para conductos en lámina de acero galvanizado

Diámetro nominal mm (pulgadas)	Espesor mínimo (E) mm (pulgadas)
Menor de 152 (6)	0,483 (0,019)
De 152 (6) hasta menos de 254 (10)	0,584 (0,023)
De 254 (10) hasta 305 (12) inclusive	0,737 (0,029)
De 356 (14) hasta 406 (16) inclusive	0,864 (0,034)
Mayor de 406 (16)	1,422 (0,056)

De: 56
Plancha: 34
Detalle: GSE-505-B1-024

vanti ✓

Proyecto:
Biblioteca de Detalles
Constructivos para el Sistema de
Suministro de Gas Natural

Observaciones:
-Todas las cotas están dadas en
metros, a menos que se
especifique lo contrario

Subsistema de Evacuación

Contiene:
Tramo recto de la tubería
metálica para la evacuación de
productos de la combustión.

Código:
GSE-505-B1-024

Elaboró:
Nueva Edificación
Colombia

Revisó:
Normativa Gestión de Red Gas

Aprobó: Residencial y Pymes

Escala: Sin
Fecha: Febrero-2016

Archivo:
GSE-505-B1-024.dwg

Dibujó:
Arq. Pilar Castillo Quintanilla

Detalle: GSE-505-B1-024
Plancha: 34
De: 56