



GSE-505-B2-002: Calentador de tiro forzado instalado dentro de la unidad de vivienda sobre lavadora.

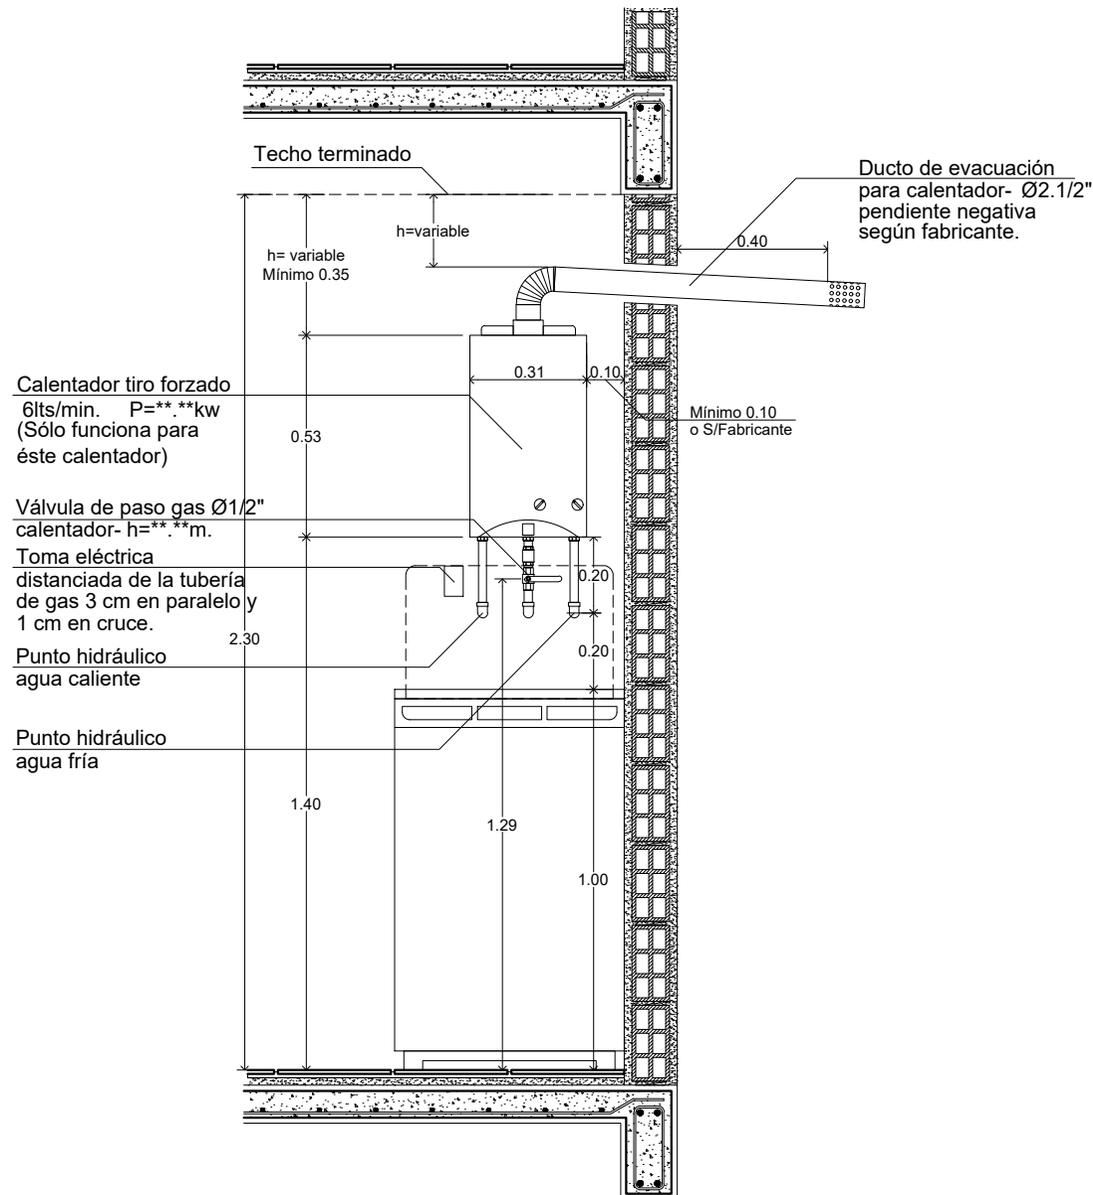

ALZADO

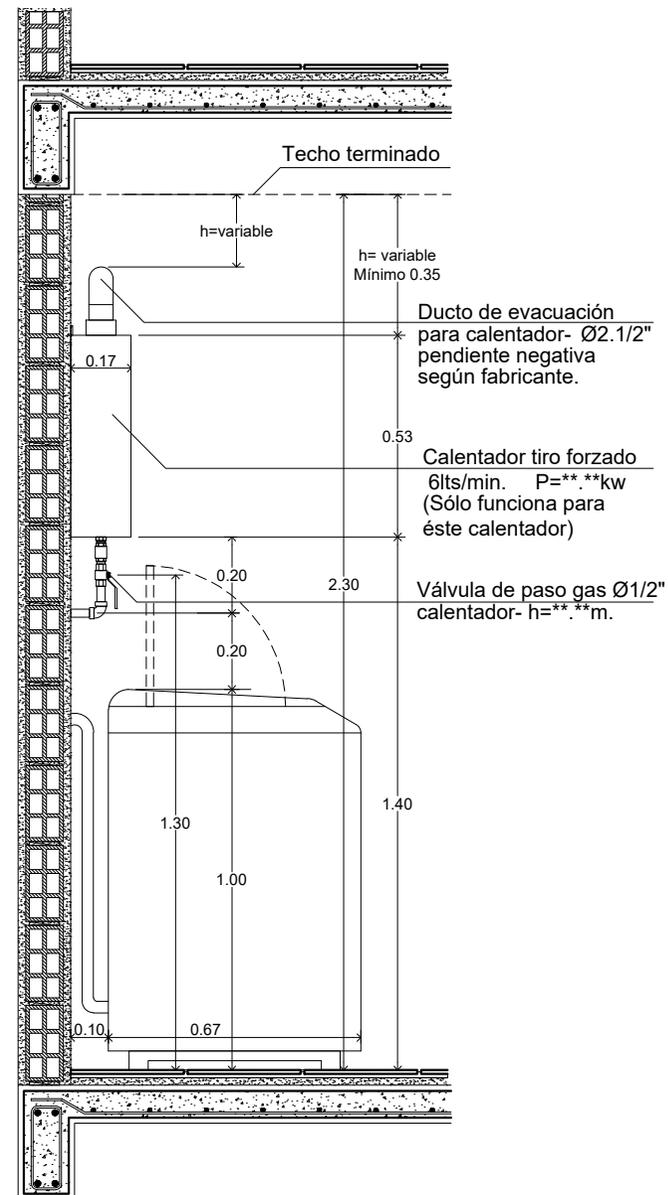

PERFIL

De: 95	Detalle: GSE-505-B2-002	
Plancha: 36		
vanti ✓		
Proyecto: Biblioteca de Detalles Constructivos para el Sistema de Suministro de Gas Natural		
Observaciones: -Todas las cotas están dadas en metros, a menos que se especifique lo contrario		
Subsistema de Evacuación		
Contiene: Calentador de tiro forzado instalado dentro de la unidad de vivienda sobre lavadora.		
Código: GSE-505-B2-002		
Elaboró: Nueva Edificación Colombia		
Revisó: Normativa Gestión de Red Gas		
Aprobó: Residencial y Pymes		
Escala: 1:20	Fecha: Febrero-2016	
Archivo: GSE-505-B2-002.dwg		
Dibujó: Arq. Pilar Castillo Quintanilla		
Detalle: GSE-505-B2-002	Plancha: 36	De: 56