


GSE-505-B2-003: Calentador de tiro forzado instalado sobre mesón de cocina con distanciamientos a la estufa y mueble alto.

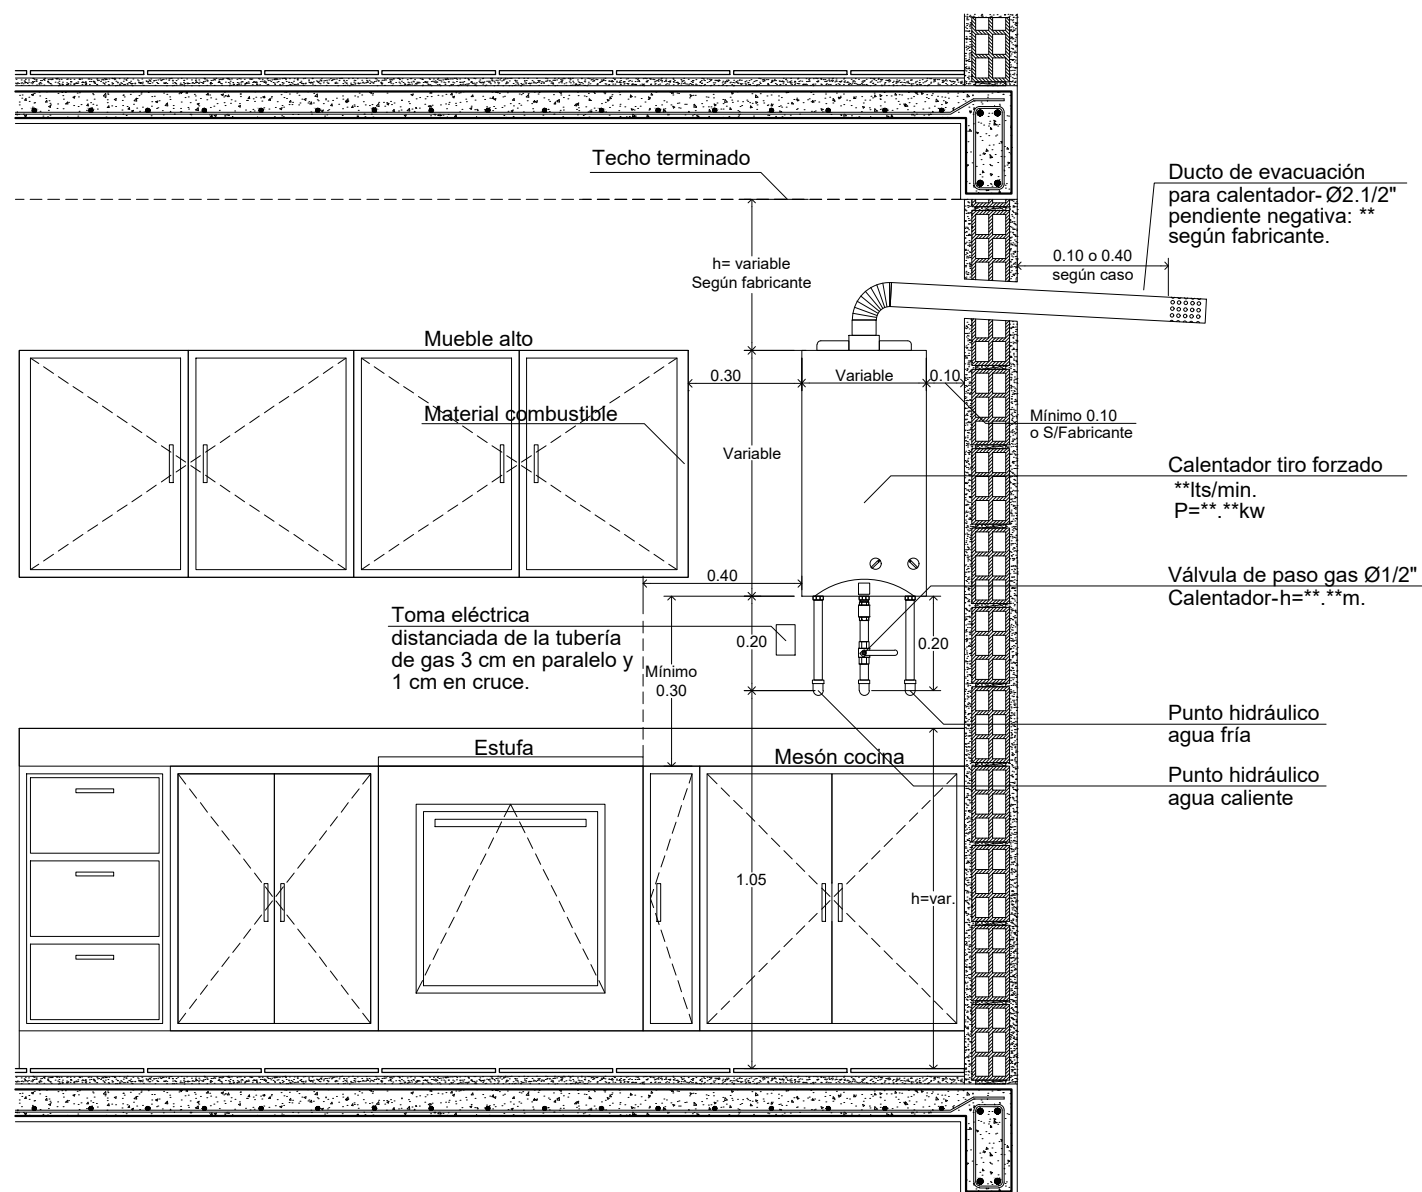

De: 56		GSE-505-B2-003		Detalle:	
Plancha: 37					
vanti					
Proyecto:					
Biblioteca de Detalles Constructivos para el Sistema de Suministro de Gas Natural					
Observaciones:					
Todas las cotas están dadas en metros, a menos que se especifique lo contrario					
Subsistema de Evacuación					
Contiene:					
Calentador de tiro forzado instalado sobre mesón de cocina con distanciamientos a la estufa y mueble alto.					
Código:					
GSE-505-B2-003					
Elaboró:					
Nueva Edificación Colombia					
Revisó:					
Normativa Gestión de Red Gas					
Aprobó: Residencial y Pymes					
Escala:		Fecha:			
1:20		Febrero-2016			
Archivo:					
GSE-505-B2-003.dwg					
Dibujó:					
Arq. Pilar Castillo Quintanilla					
Detalle:			Plancha:		
GSE-505-B2-003			37		
			De:		
			56		