


GSE-505-B2-004: Calentador de tiro forzado con desfogue hacia la cubierta.

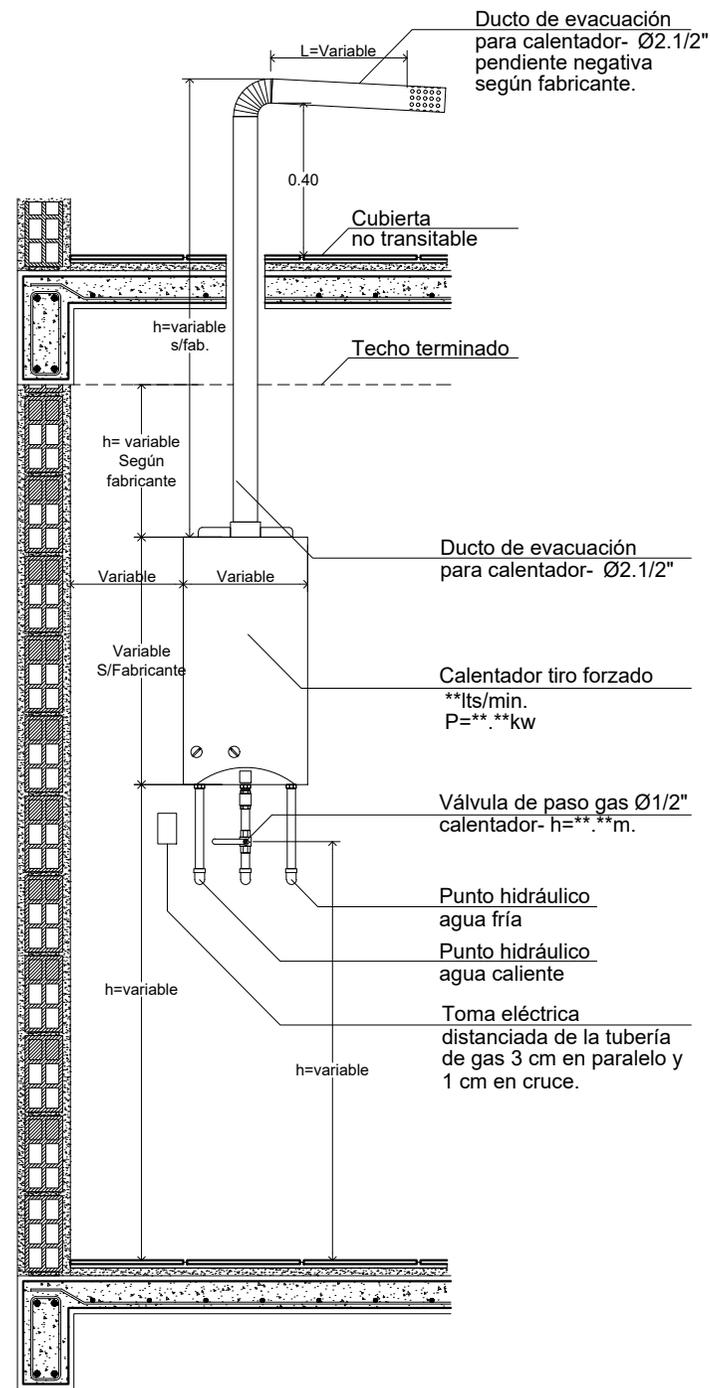

ALZADO

95	De: GSE-505-B2-004	
38	Plancha: 38	
Detalle: 38		
Proyecto: Biblioteca de Detalles Constructivos para el Sistema de Suministro de Gas Natural		
Observaciones: -Todas las cotas están dadas en metros, a menos que se especifique lo contrario		
Subsistema de Evacuación		
Contiene: Calentador de tiro forzado con desfogue hacia la cubierta.		
Código: GSE-505-B2-004		
Elaboró: Nueva Edificación Colombia		
Revisó: Normativa Gestión de Red Gas		
Aprobó: Residencial y Pymes		
Escala: 1:20	Fecha: Febrero-2016	
Archivo: GSE-505-B2-004.dwg		
Dibujó: Arq. Pilar Castillo Quintanilla		
Detalle: GSE-505-B2-004	Plancha: 38	De: 56