


# GSE-505-B2-007: Calentador de tiro forzado instalado en balcón en nicho sin puerta.

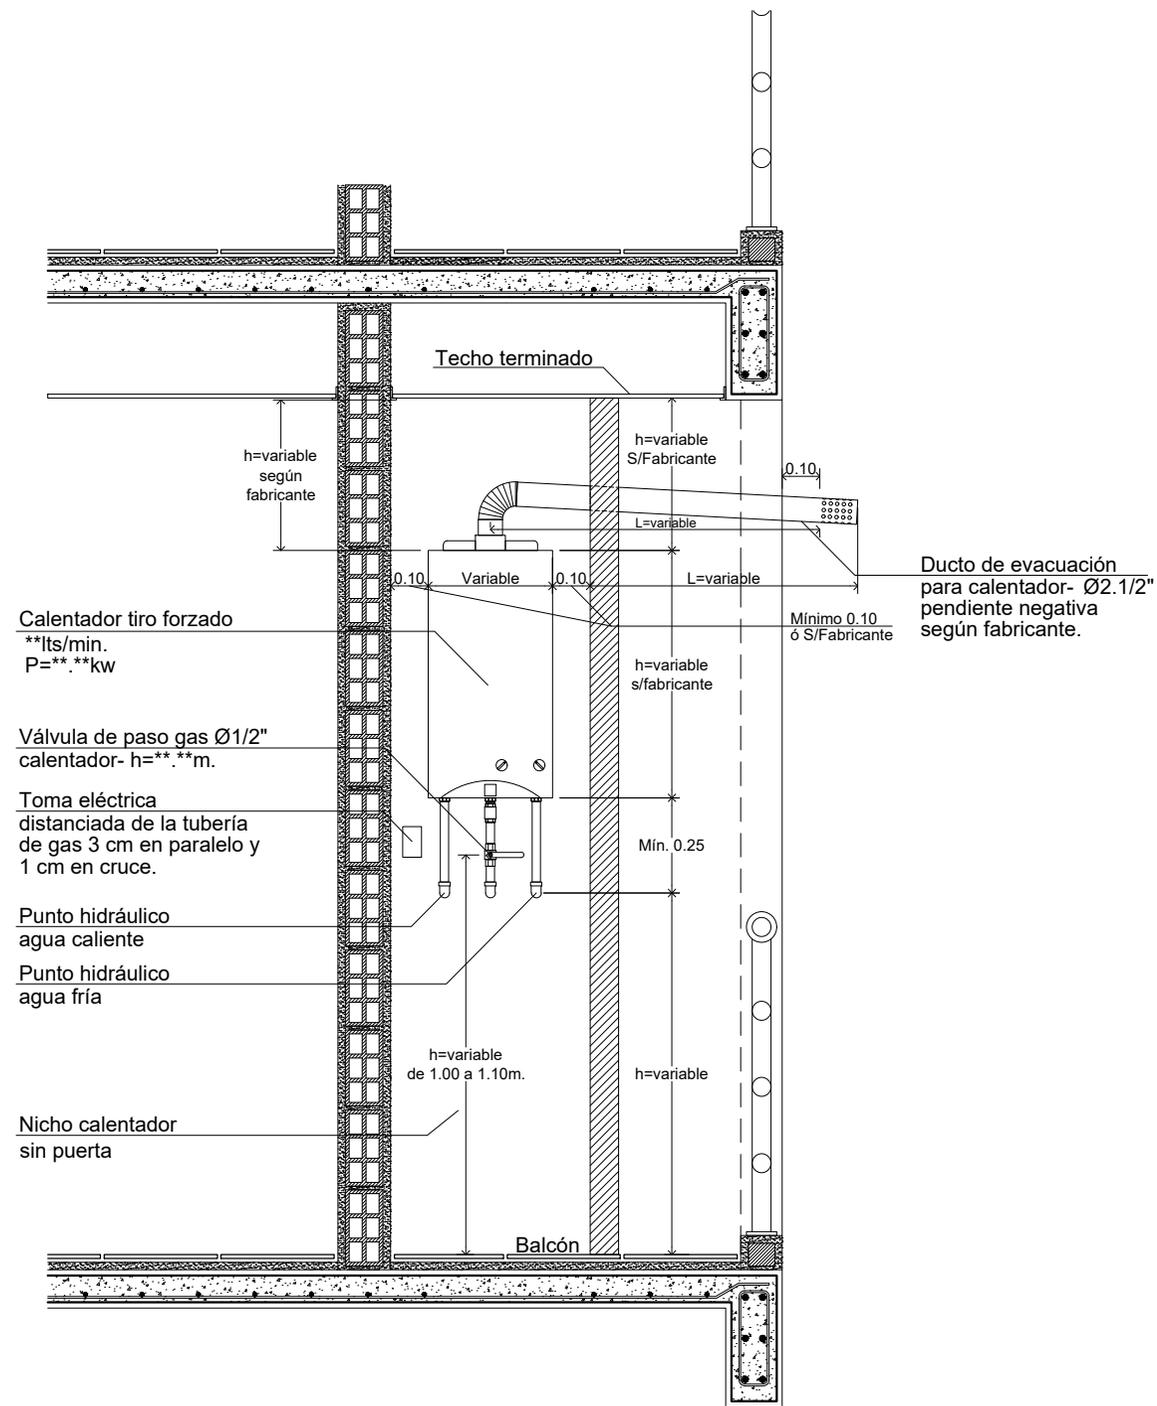

De: 56	GSE-505-B2-007	
Plancha: 41	Detalle:	
<b>vanti</b> ✓		
Proyecto: Biblioteca de Detalles Constructivos para el Sistema de Suministro de Gas Natural		
Observaciones: -Todas las cotas están dadas en metros, a menos que se especifique lo contrario		
<b>Subsistema de Evacuación</b>		
Contiene: Calentador de tiro forzado instalado en balcón en nicho sin puerta.		
Código: <b>GSE-505-B2-007</b>		
Elaboró: Nueva Edificación Colombia		
Revisó: Normativa Gestión de Red Gas		
Aprobó: Residencial y Pymes		
Escala: <b>1:20</b>	Fecha: Febrero-2016	
Archivo: GSE-505-B2-007.dwg		
Dibujó: Arq. Pilar Castillo Quintanilla		
Detalle: GSE-505-B2-007	Plancha: <b>41</b>	De: <b>56</b>