


GSE-505-B2-008: Calentador de tiro forzado instalado en balcón en nicho con puerta y válvula por fuera de éste.

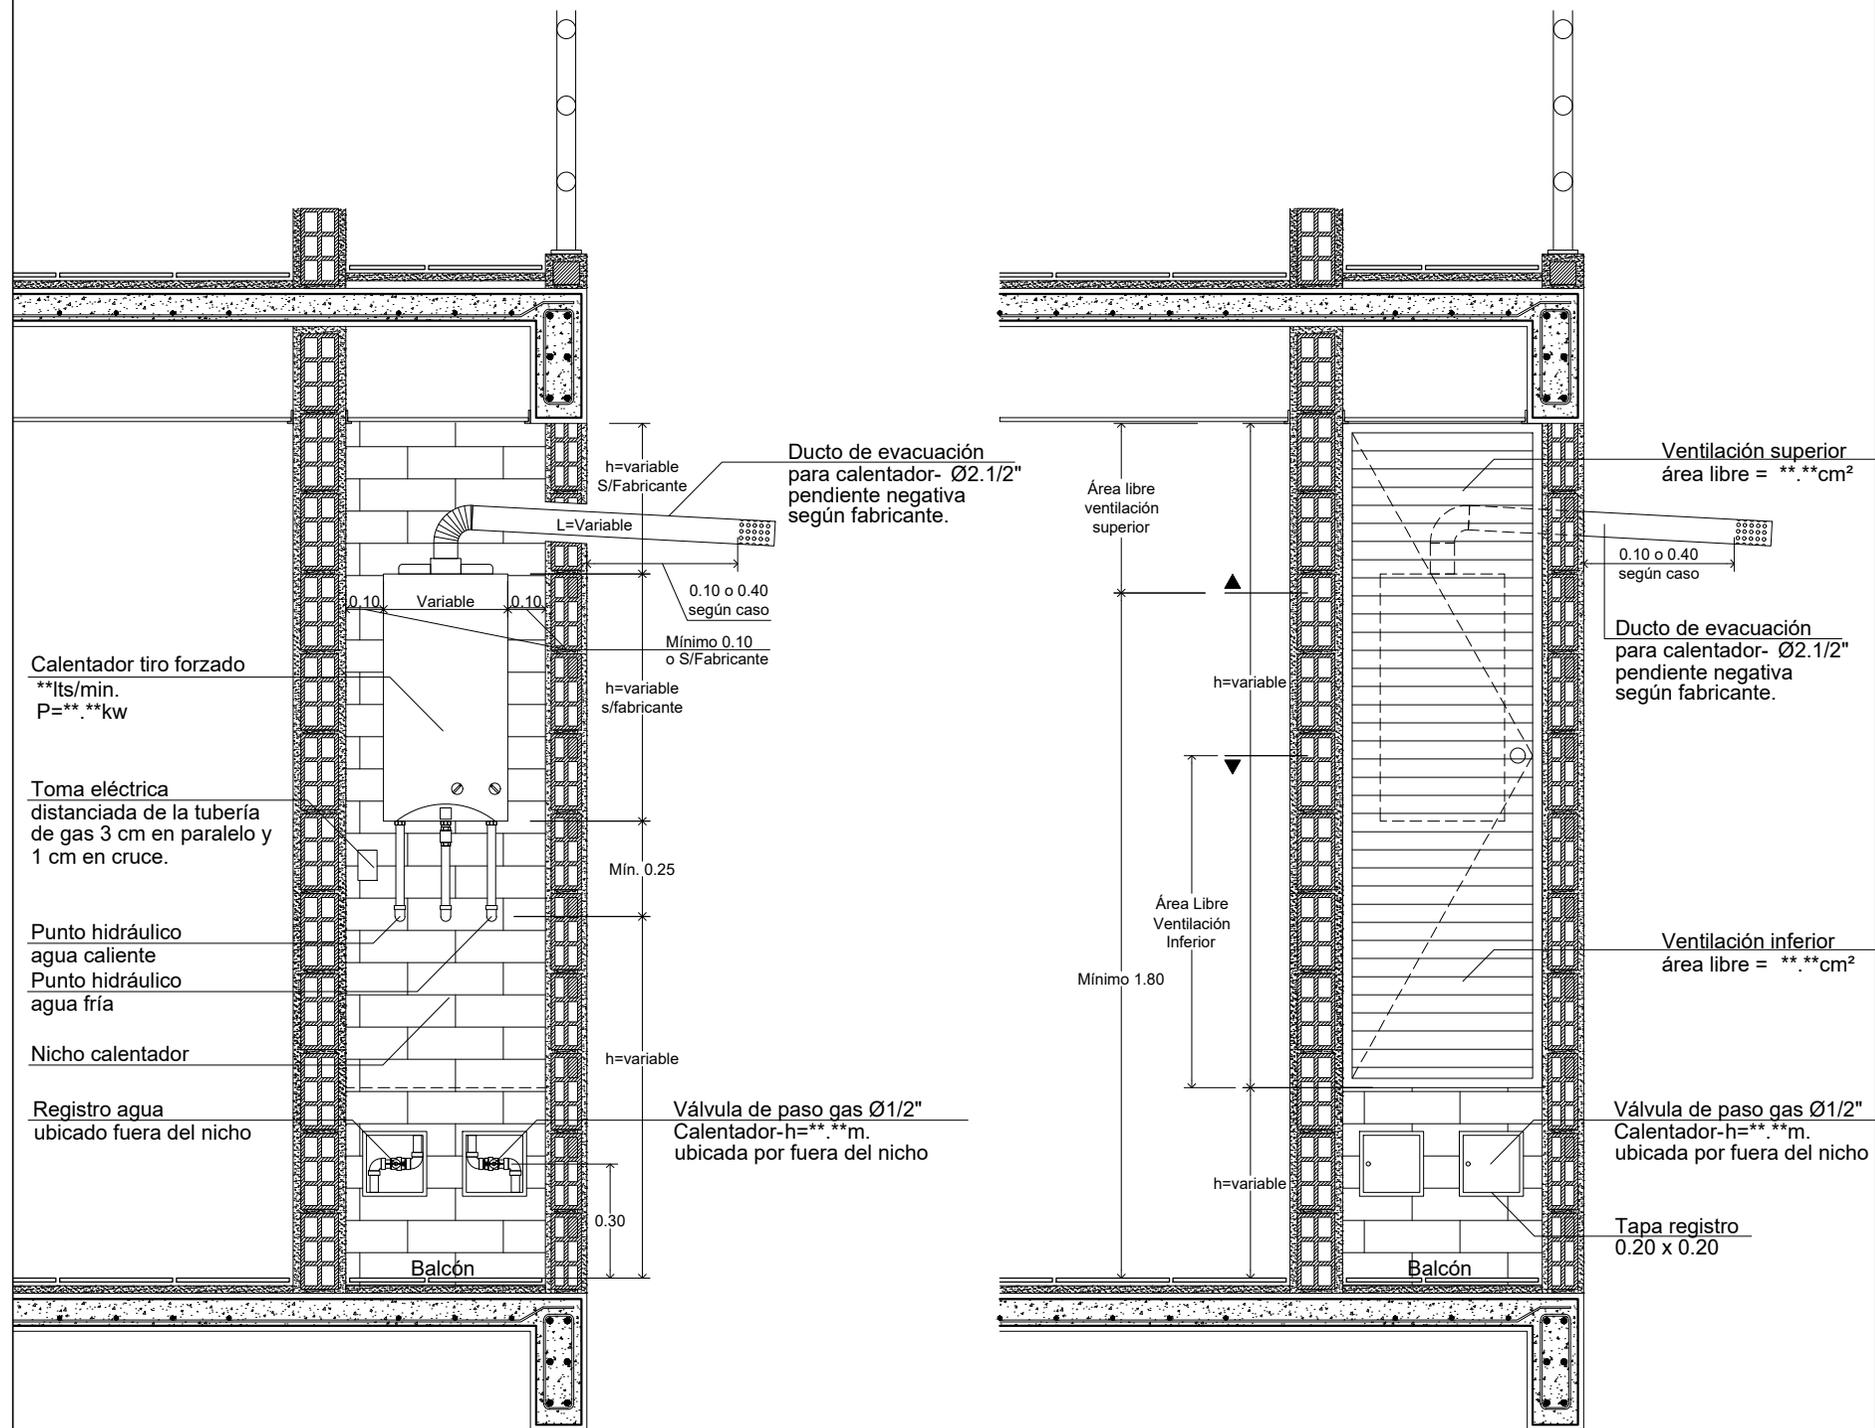

95	De: 808	GSE-505-B2-008	Detalle:
42	Plancha:		
Proyecto: Biblioteca de Detalles Constructivos para el Sistema de Suministro de Gas Natural			
Observaciones: -Todas las cotas están dadas en metros, a menos que se especifique lo contrario			
Subsistema de Evacuación			
Contiene: Calentador de tiro forzado instalado en balcón en nicho con puerta y válvula por fuera de éste.			
Código: GSE-505-B2-008			
Elaboró: Nueva Edificación Colombia			
Revisó: Normativa Gestión de Red Gas			
Aprobó: Residencial y Pymes			
Escala: 1:20	Fecha: Febrero-2016		
Archivo: GSE-505-B2-008.dwg			
Dibujó: Arq. Pilar Castillo Quintanilla			
Detalle: GSE-505-B2-008	Plancha: 42		De: 56