


GSE-505-B2-010: Calentador de tiro forzado instalado en balcón en nicho con puerta que solo cubre el equipo y deja la válvula libre.

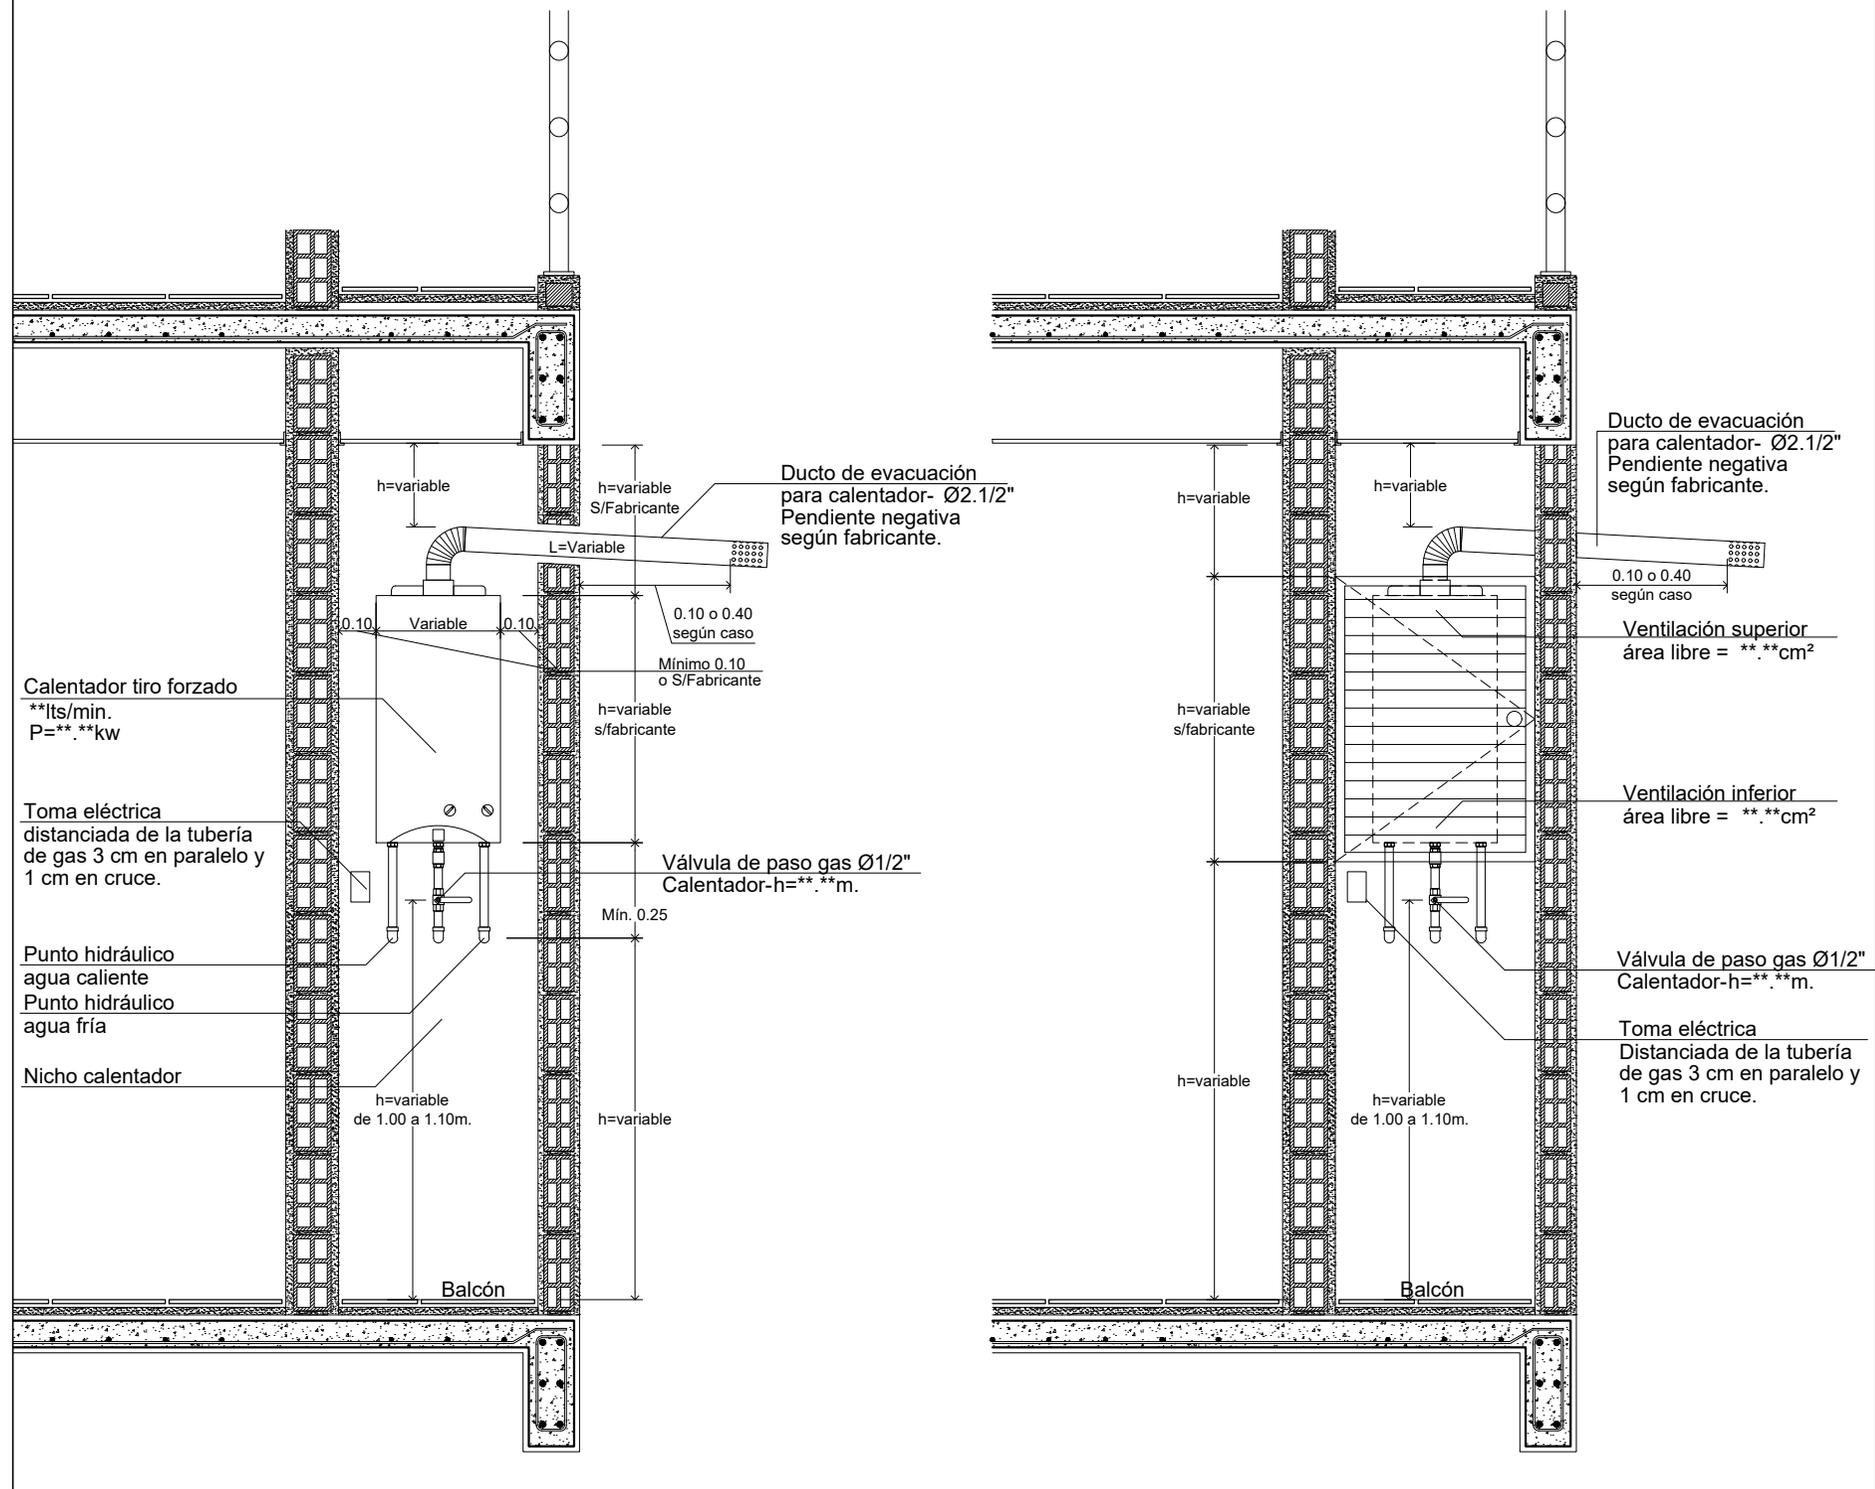

95	GSE-505-B2-010	
De: 44	Detalle:	
Plancha: 44		
vanti ✓		
Proyecto: Biblioteca de Detalles Constructivos para el Sistema de Suministro de Gas Natural		
Observaciones: -Todas las cotas están dadas en metros, a menos que se especifique lo contrario		
Subsistema de Evacuación		
Contiene: Calentador de tiro forzado instalado en balcón en nicho con puerta que solo cubre el equipo y deja la válvula libre.		
Código: GSE-505-B2-010		
Elaboró: Nueva Edificación Colombia		
Revisó: Normativa Gestión de Red Gas		
Aprobó: Residencial y Pymes		
Escala: 1:20	Fecha: Febrero-2016	
Archivo: GSE-505-B2-010.dwg		
Dibujó: Arq. Pilar Castillo Quintanilla		
Detalle: GSE-505-B2-010	Plancha: 44	De: 56