


GSE-505-B2-013A: Calentador de tiro forzado instalado en balcón (separación de ductos horizontal).

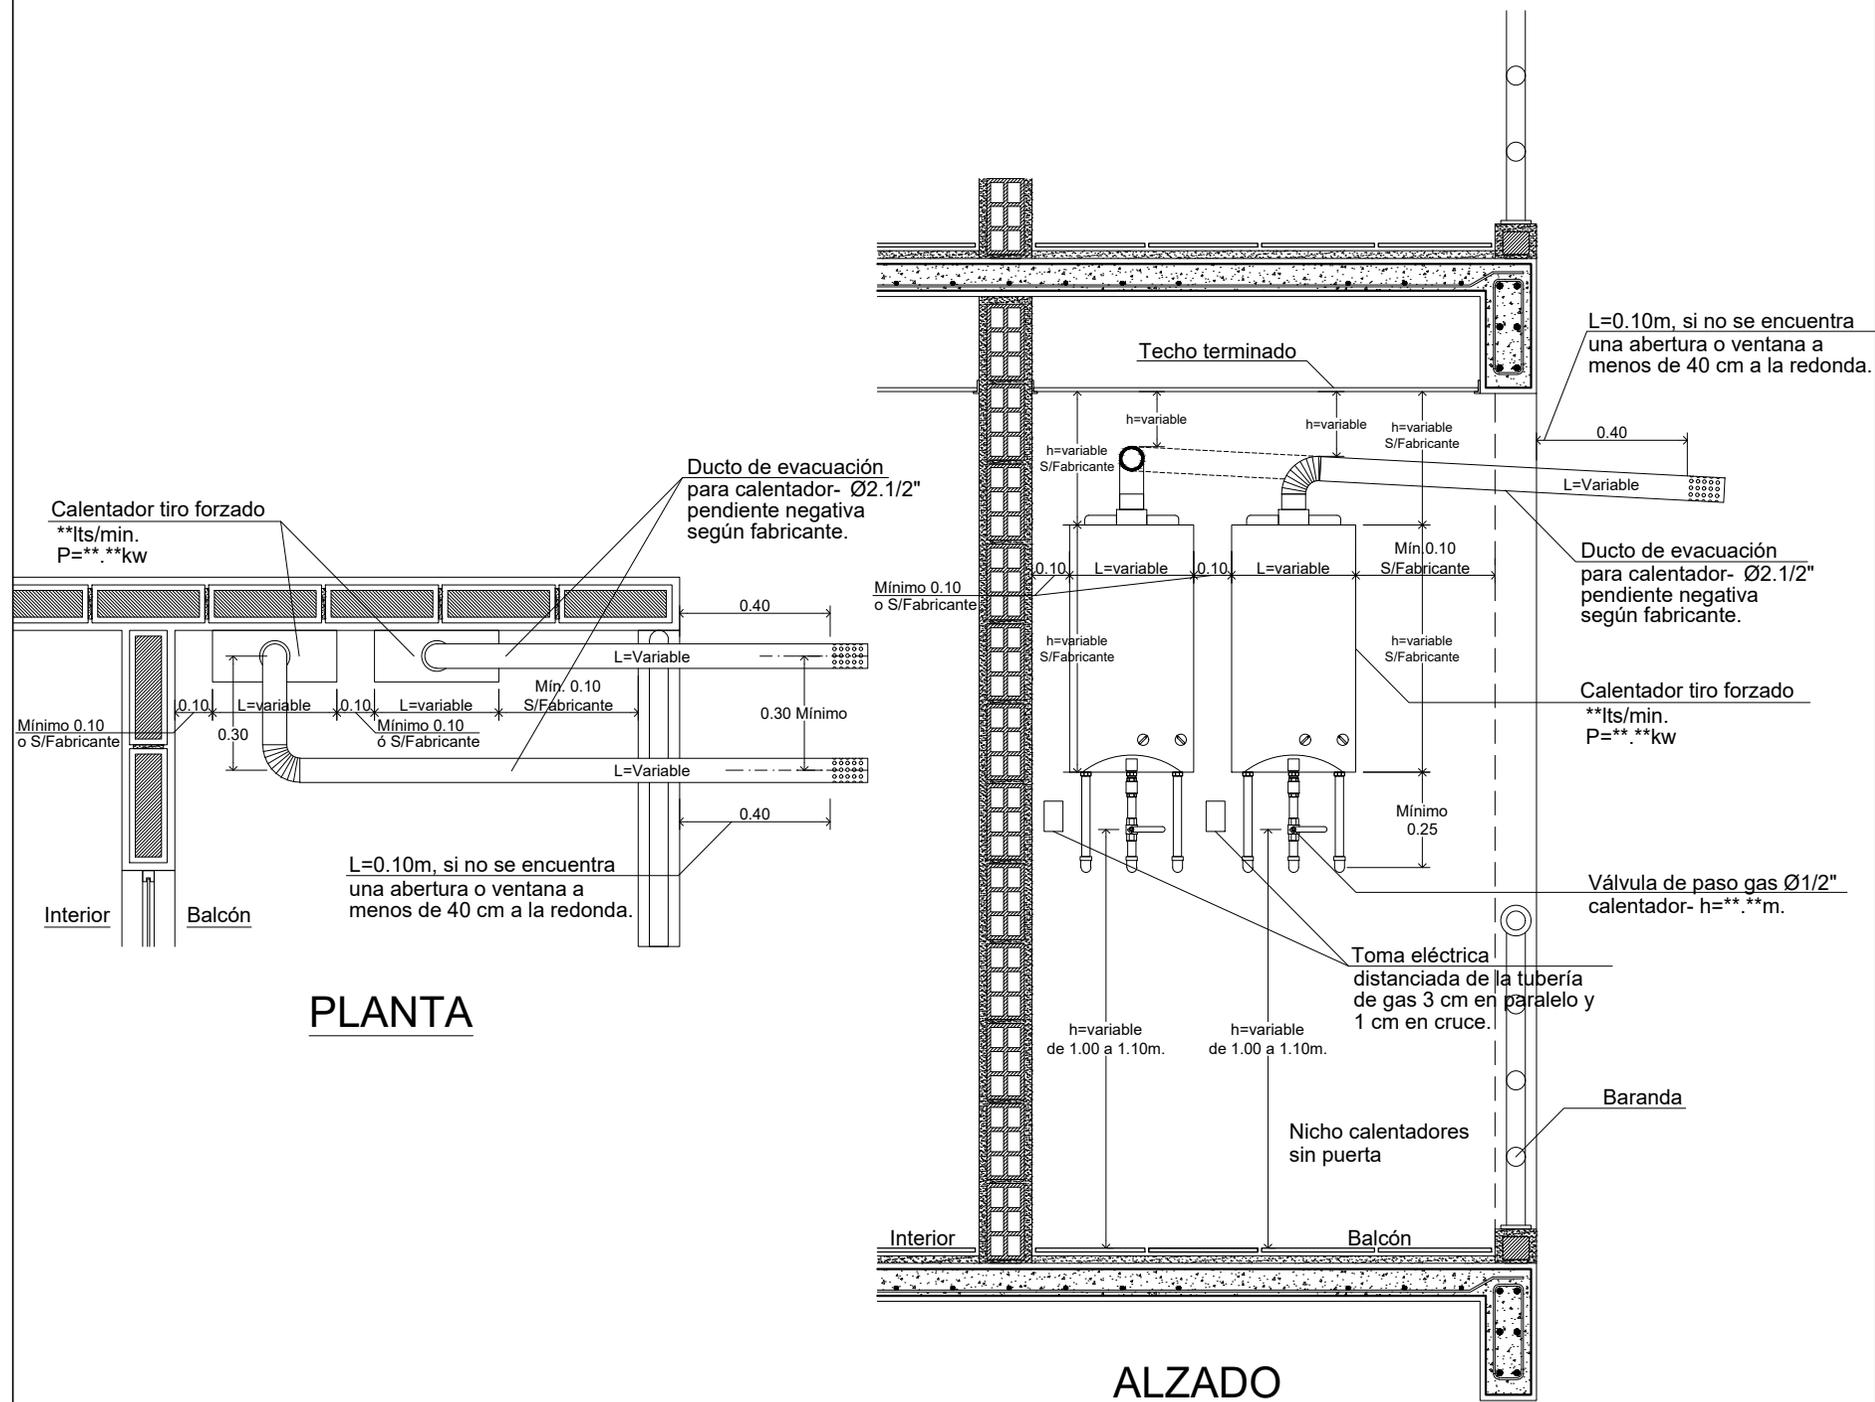

95	GSE-505-B2-013A	
De:	48	
Plancha:	Detalle:	
vanti ✓		
Proyecto: Biblioteca de Detalles Constructivos para el Sistema de Suministro de Gas Natural		
Observaciones: -Todas las cotas están dadas en metros, a menos que se especifique lo contrario		
Subsistema de Evacuación		
Contiene: Calentador de tiro forzado instalado en balcón (separación de ductos horizontal).		
Código: GSE-505-B2-013A		
Elaboró: Nueva Edificación Colombia		
Revisó: Normativa Gestión de Red Gas		
Aprobó: Residencial y Pymes		
Escala: 1:20	Fecha: Febrero-2016	
Archivo: GSE-505-B2-013A.dwg		
Dibujó: Arq. Pilar Castillo Quintanilla		
Detalle: GSE-505-B2-013A	Plancha: 48	De: 56