



GSE-505-B2-013B: Calentador de tiro forzado instalado dentro de la unidad de vivienda (separación de ductos horizontal).

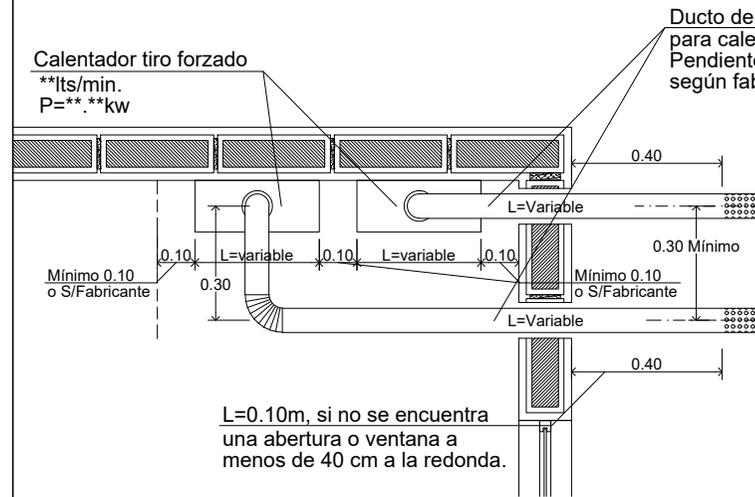

PLANTA

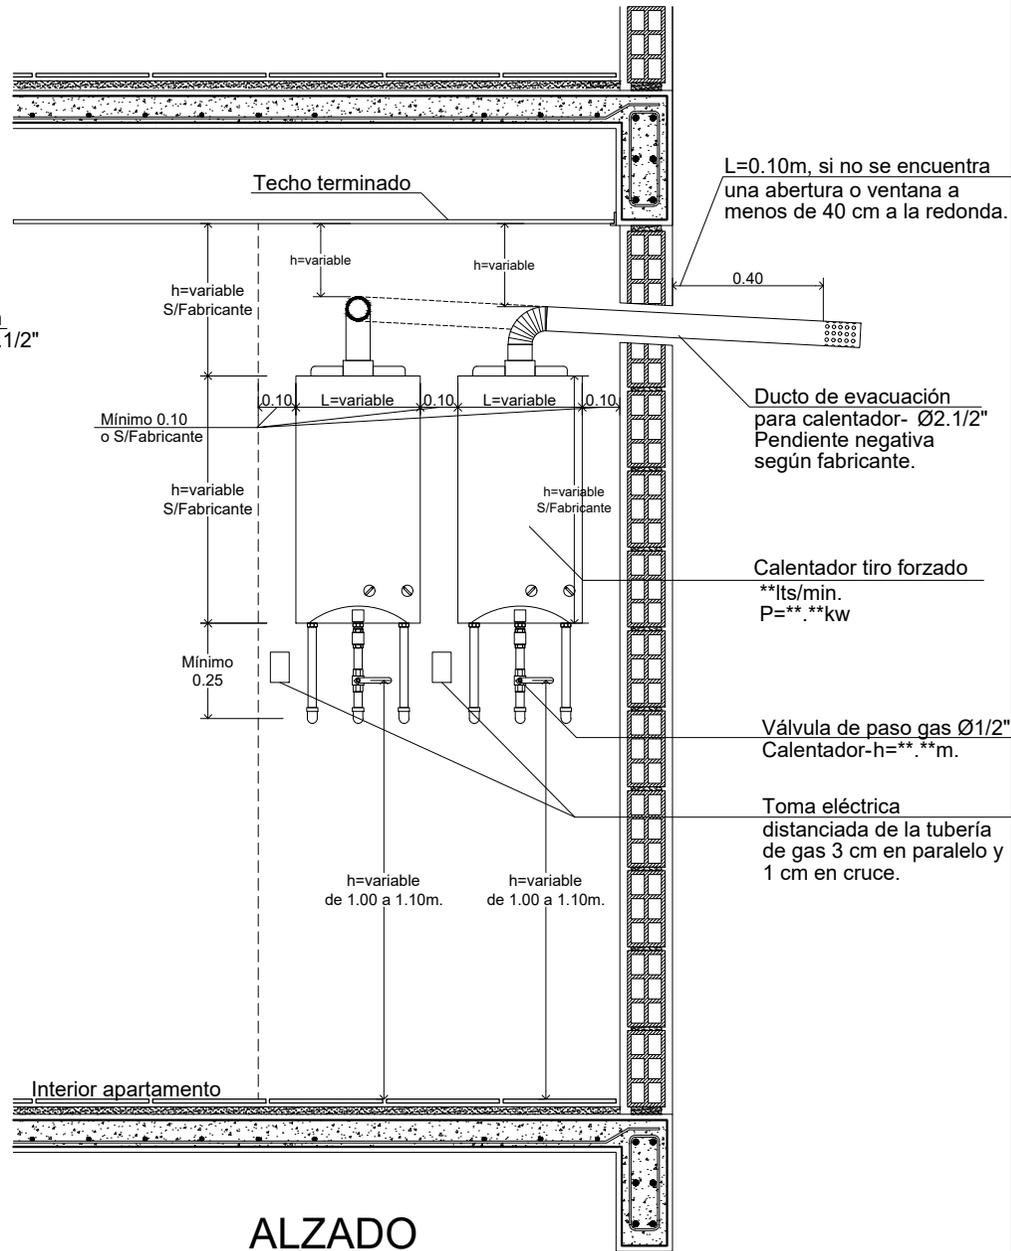

ALZADO

95	De: GSE-505-B2-013B	Detalle: 49
49		



Proyecto:
Biblioteca de Detalles Constructivos para el Sistema de Suministro de Gas Natural

Observaciones:
-Todas las cotas están dadas en metros, a menos que se especifique lo contrario

Subsistema de Evacuación

Contiene:
Calentador de tiro forzado instalado dentro de la unidad de vivienda (separación de ductos horizontal).

Código:
GSE-505-B2-013B

Elaboró:
Nueva Edificación Colombia

Revisó:
Normativa Gestión de Red Gas

Aprobó: Residencial y Pymes

Escala: 1:20
Fecha: Febrero-2016

Archivo:
GSE-505-B2-013B.dwg

Dibujó:
Arq. Pilar Castillo Quintanilla

Detalle: GSE-505-B2-013B	Plancha: 49
	De: 56