GSE-505-B2-014A: Calentador de tiro forzado instalado en balcón (separación de ductos vertical).

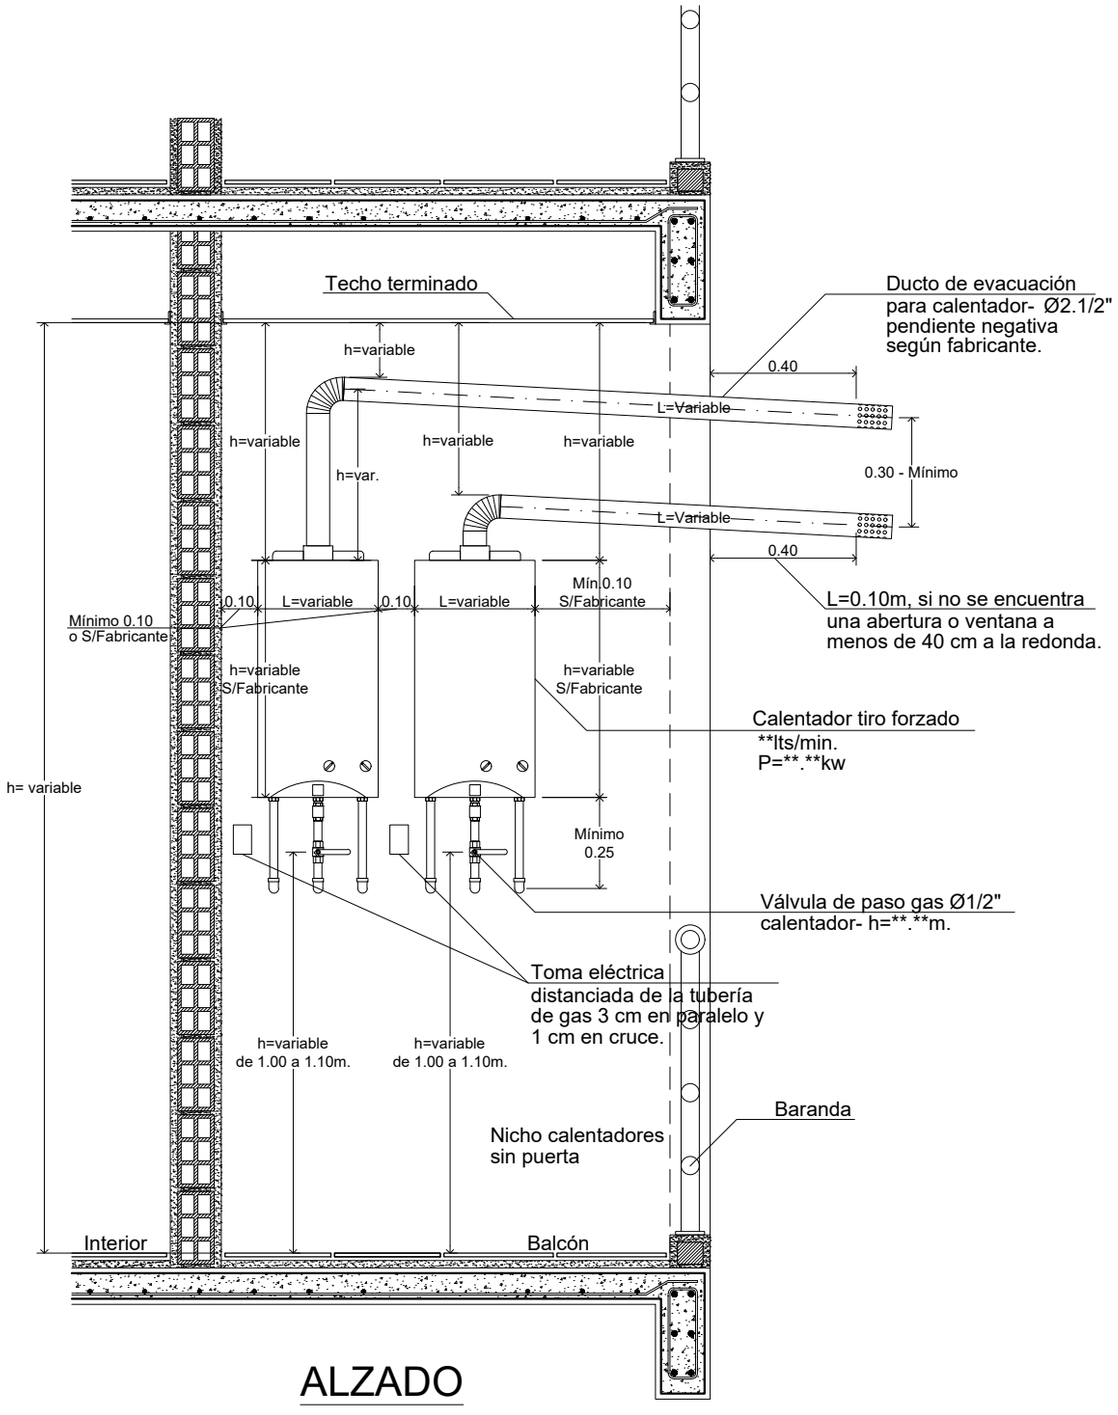

ALZADO

Detalle: GSE-505-B2-014A	Plancha: 50 / De: 56

vanti

Proyecto:

Biblioteca de Detalles Constructivos para el Sistema de Suministro de Gas Natural

Observaciones:

-Todas las cotas están dadas en metros, a menos que se especifique lo contrario

Subsistema de Evacuación

Contiene:

Calentador de tiro forzado instalado en balcón (separación de ductos vertical).

Código: GSE-505-B2-014A

Elaboró: Nueva Edificación Colombia

Revisó: Normativa Gestión de Red Gas

Aprobó: Residencial y Pymes

Escala: 1:20

Fecha: Febrero-2016

Archivo: GSE-505-B2-014A.dwg

Dibujó: Arq. Pilar Castillo Quintanilla

Detalle: GSE-505-B2-014A

Plancha: 50

De: 56