


GSE-505-B2-014B: Calentador de tiro forzado instalado dentro de la unidad de vivienda (separación de ductos vertical).

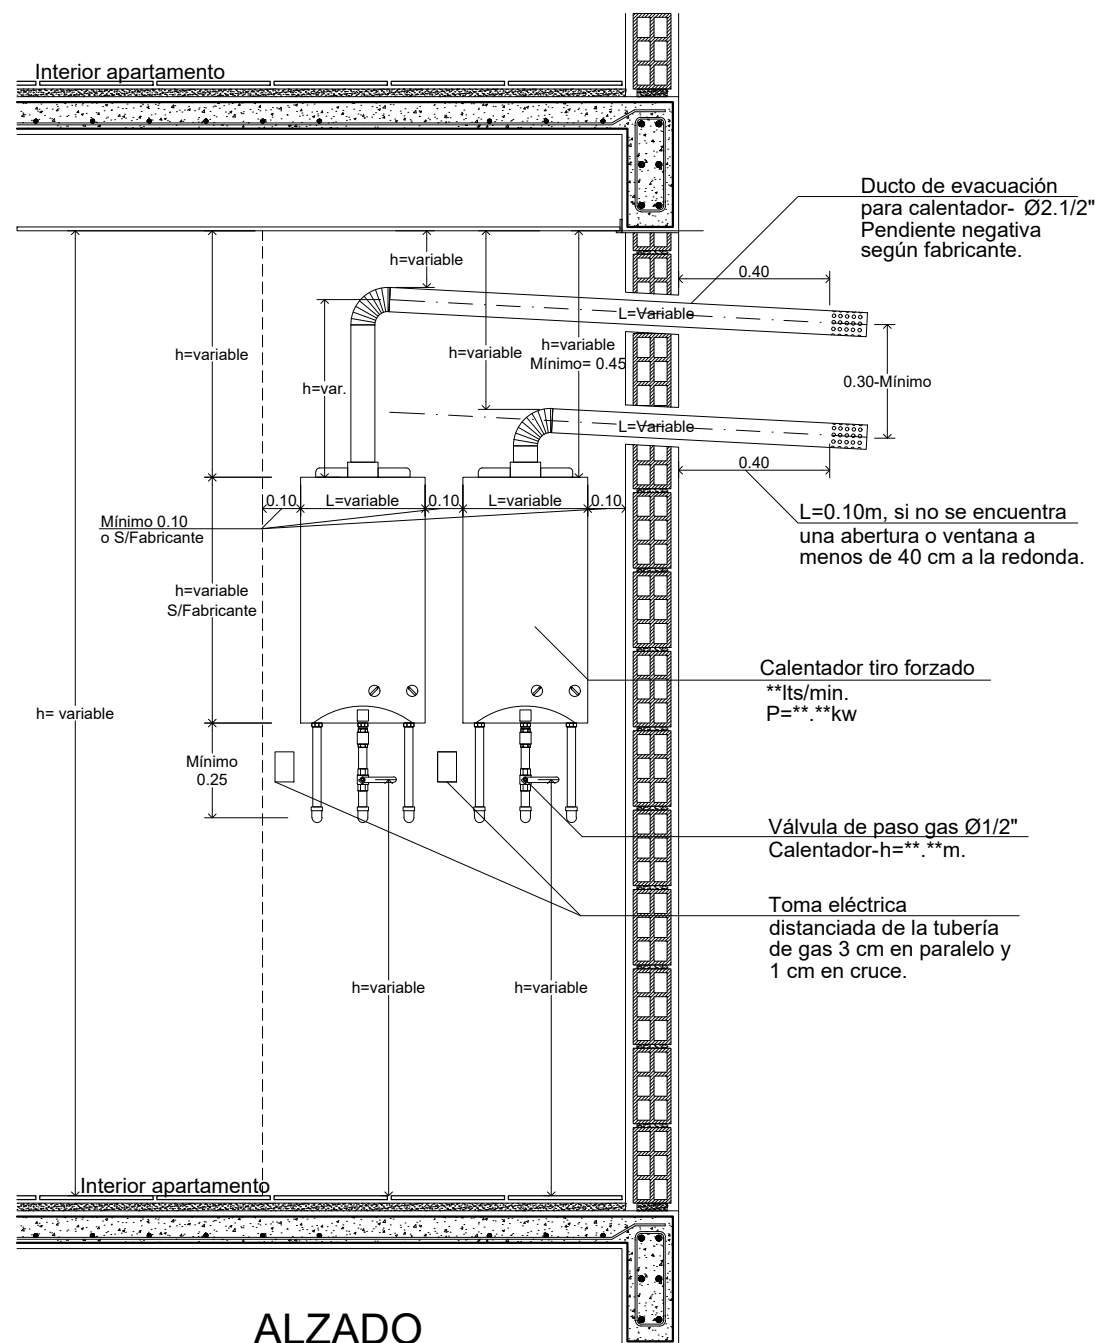

ALZADO

De: 95		GSE-505-B2-014B	
Plancha: 51		Detalle:	
			
Proyecto: Biblioteca de Detalles Constructivos para el Sistema de Suministro de Gas Natural			
Observaciones: -Todas las cotas están dadas en metros, a menos que se especifique lo contrario			
Subsistema de Evacuación			
Contiene: Calentador de tiro forzado instalado dentro de la unidad de vivienda (separación de ductos vertical).			
Código: GSE-505-B2-014B			
Elaboró: Nueva Edificación Colombia			
Revisó: Normativa Gestión de Red Gas			
Aprobó: Residencial y Pymes			
Escala: 1:20		Fecha: Febrero-2016	
Archivo: GSE-505-B2-014B.dwg			
Dibujó: Arq. Pilar Castillo Quintanilla			
Detalle: GSE-505-B2-014B		Plancha: 51	
		De: 56	