


GSE-505-B2-015: Calentador de tiro forzado de condensación dentro de la unidad de vivienda

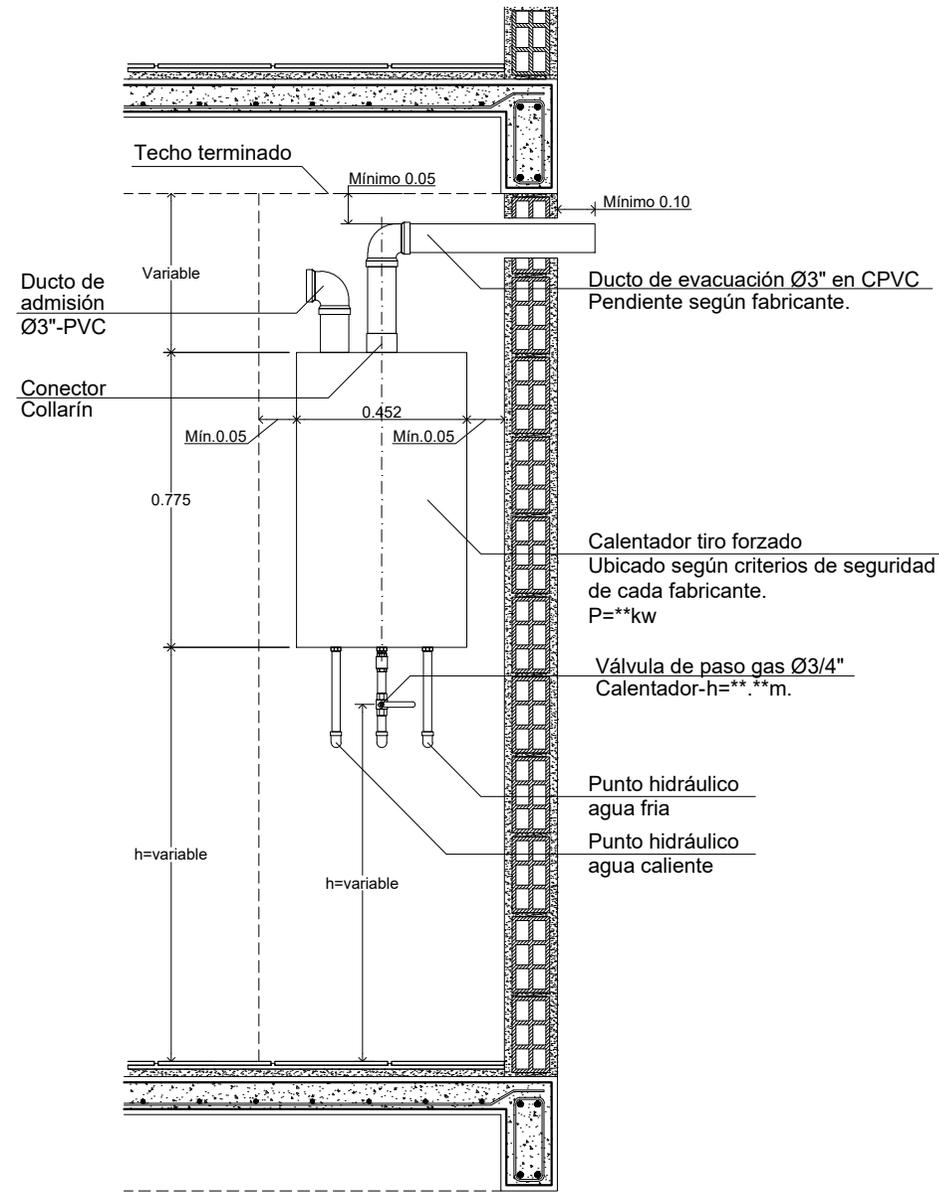

ALZADO

Notas aclaratorias para instalaciones tipo B2:
 * Evacuación vía ducto central del equipo.
 * El primer cambio de dirección (codo) debe conectarse al accesorio incluido de la chimenea del equipo (conector collarín).
 * Para instalaciones con evacuación vertical, el ducto debe conectarse al accesorio incluido de la chimenea del equipo (conector collarín).

De: 95	Detalle: GSE-505-B2-015	
Plancha: 52		
vanti ✓		
Proyecto: Biblioteca de Detalles Constructivos para el Sistema de Suministro de Gas Natural		
Observaciones: -Todas las cotas están dadas en metros, a menos que se especifique lo contrario		
Subsistema de Evacuación		
Contiene: Calentador de tiro forzado de condensación dentro de la unidad de vivienda		
Código: GSE-505-B2-015		
Elaboró: Nueva Edificación Colombia		
Revisó: Normativa Gestión de Red Gas		
Aprobó: Residencial y Pymes		
Escala: 1:20	Fecha: Febrero-2016	
Archivo: GSE-505-B2-015.dwg		
Dibujó: Arq. Pilar Castillo Quintanilla		
Detalle: GSE-505-B2-015	Plancha: 52	De: 56