

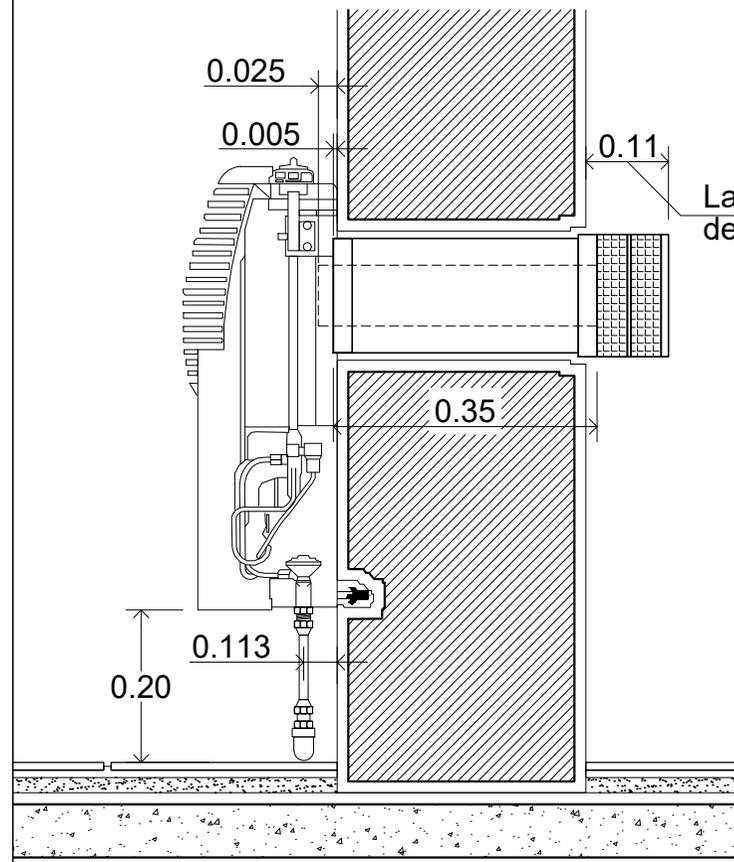


GSE-505-C-001: Instalación de calefactor de ambiente de cámara estanca.

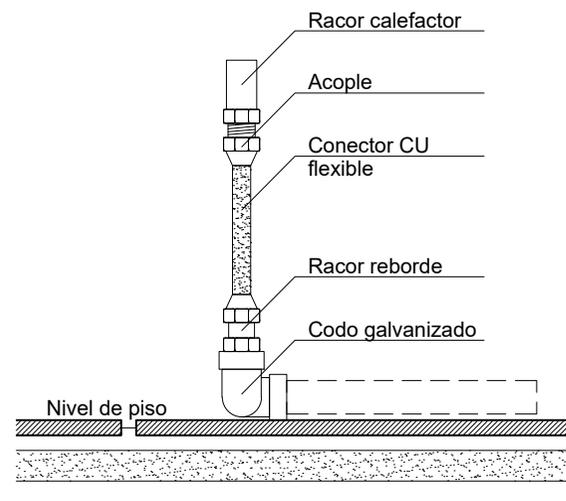

Largo fuera de la pared

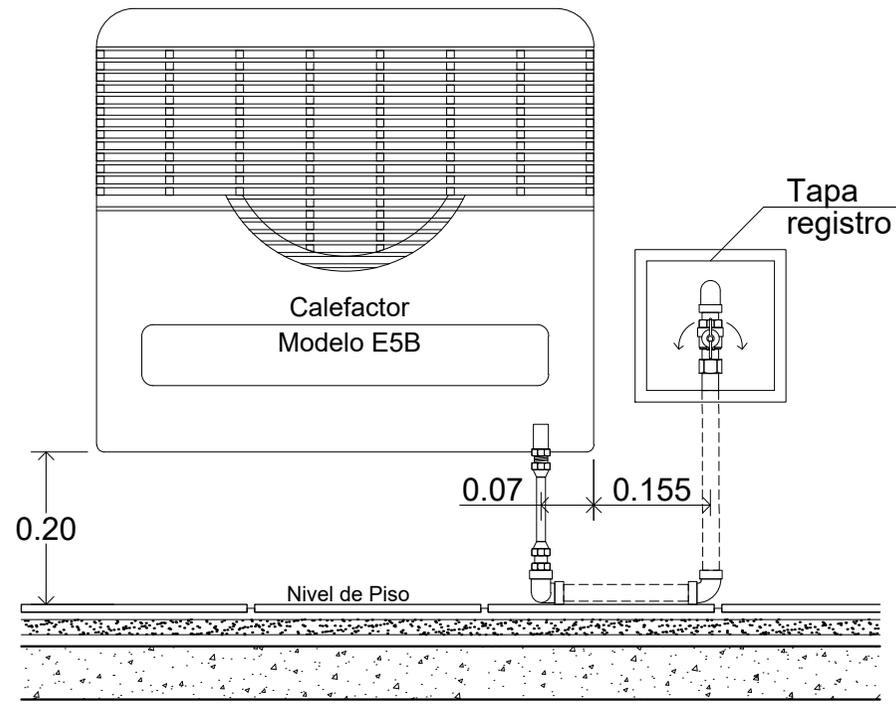

De: 56
Plancha: 54

GSE-505-C-001

Detalle:



Proyecto:

Biblioteca de Detalles Constructivos para el Sistema de Suministro de Gas Natural

Observaciones:

-Todas las cotas están dadas en metros, a menos que se especifique lo contrario

Subsistema de Evacuación

Contiene:

Instalación de Calefactor de ambiente de Cámara Estanca.

Código:

GSE-505-C-001

Elaboró:

Nueva Edificación Colombia

Revisó:

Normativa Gestión de Red Gas

Aprobó:

Residencial y Pymes

Escala:

1:20

Fecha:

Febrero-2016

Archivo:

GSE-505-C-001.dwg

Dibujó:

Arq. Pilar Castillo Quintanilla

Detalle:

GSE-505-C-001

Plancha:

54

De:

56