
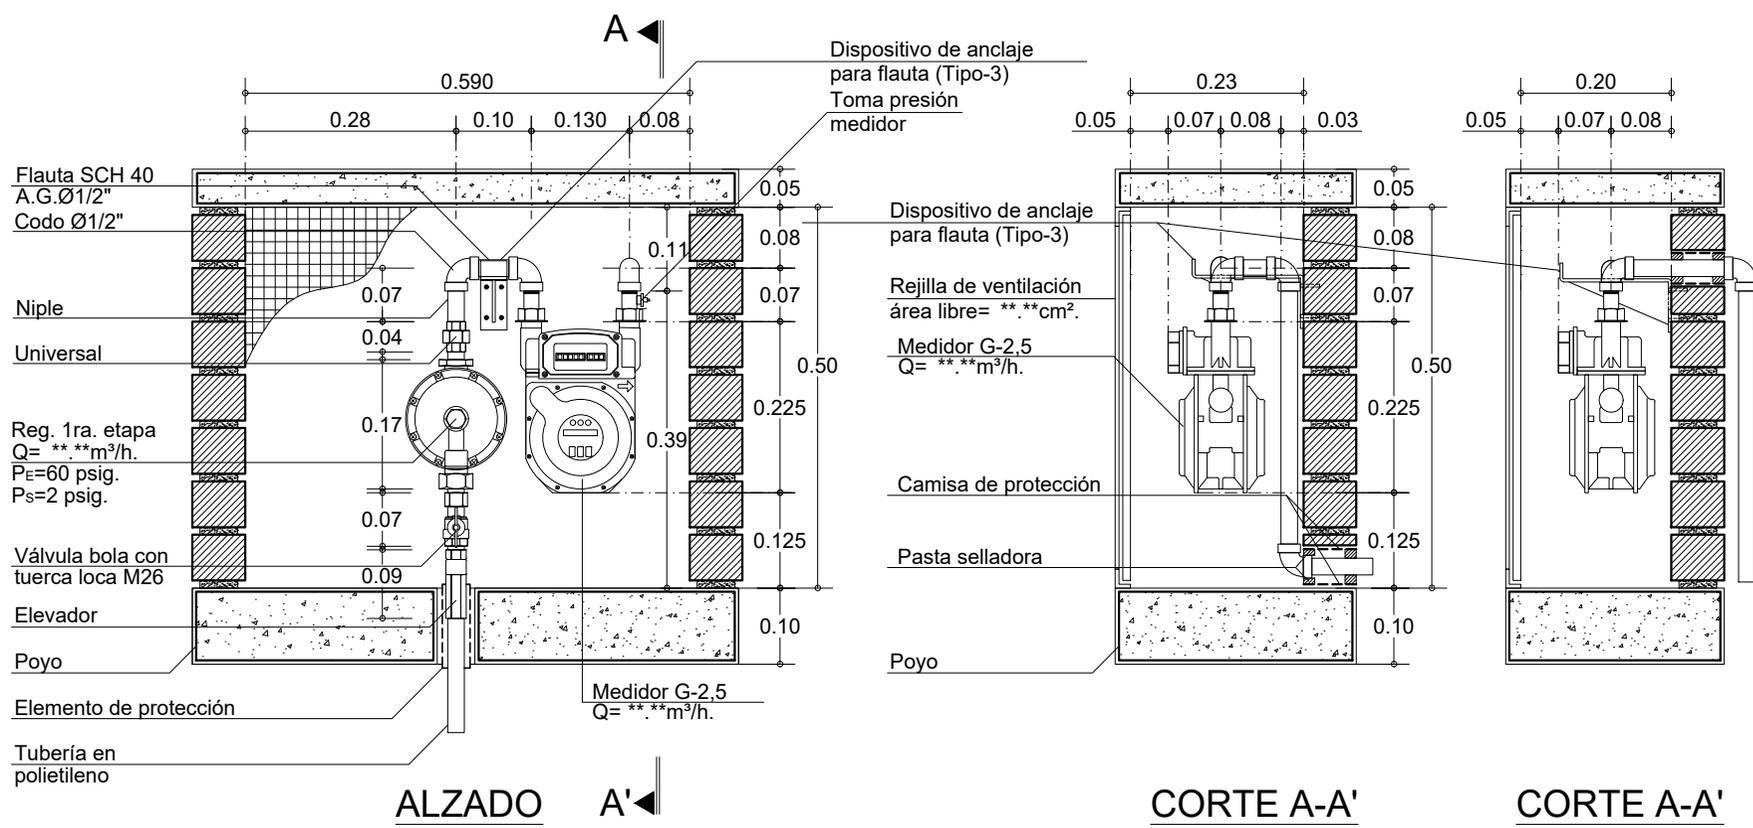


# GSM-502-AS1H-2: Centro de medición con regulación de primera etapa hasta Q=4,0m<sup>3</sup>/h. Medidor G2.5

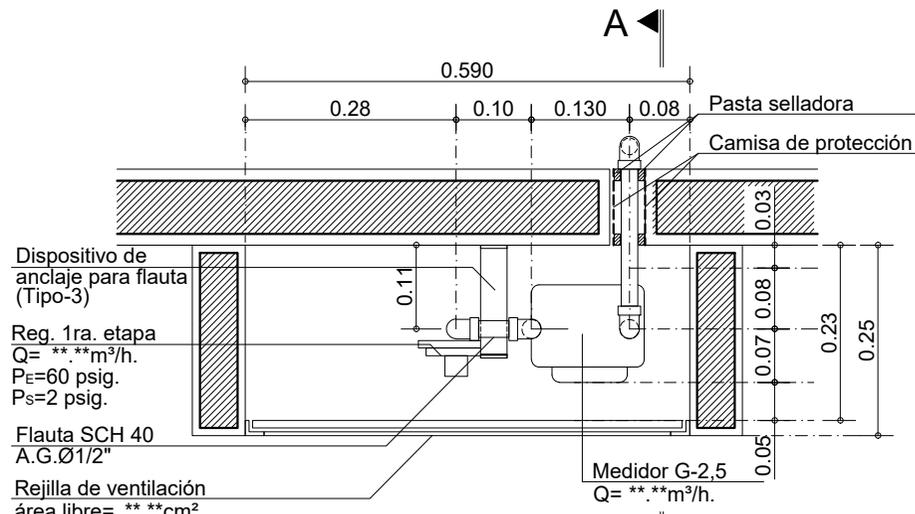

De: 25	GSM-502-AS1H-2
Plancha: 15	Detalle:
<b>vanti</b>	
Proyecto: Biblioteca de Detalles Constructivos para el Sistema de Suministro de Gas Natural	
Observaciones: -Todas las cotas están dadas en metros, a menos que se especifique lo contrario	
<b>Subsistema de Medición</b>	
Contiene: Centro de medición con regulación de primera etapa hasta Q=4,0Mts <sup>3</sup> /h. Medidor G-2,5	
Código: <b>GSM-502-AS1H-2</b>	
Elaboró: Nueva Edificación Colombia	
Revisó: Normativa Gestión de Red Gas	
Aprobó: Residencial y Pymes	
Escala: 1:10	Fecha: Agosto 2020
Archivo: GSM-502-AS1H-2.dwg	
Dibujó: Arq. Pilar Castillo Quintanilla	
Detalle: GSM-502-AS1H-2	Plancha: 15
	De: 25