
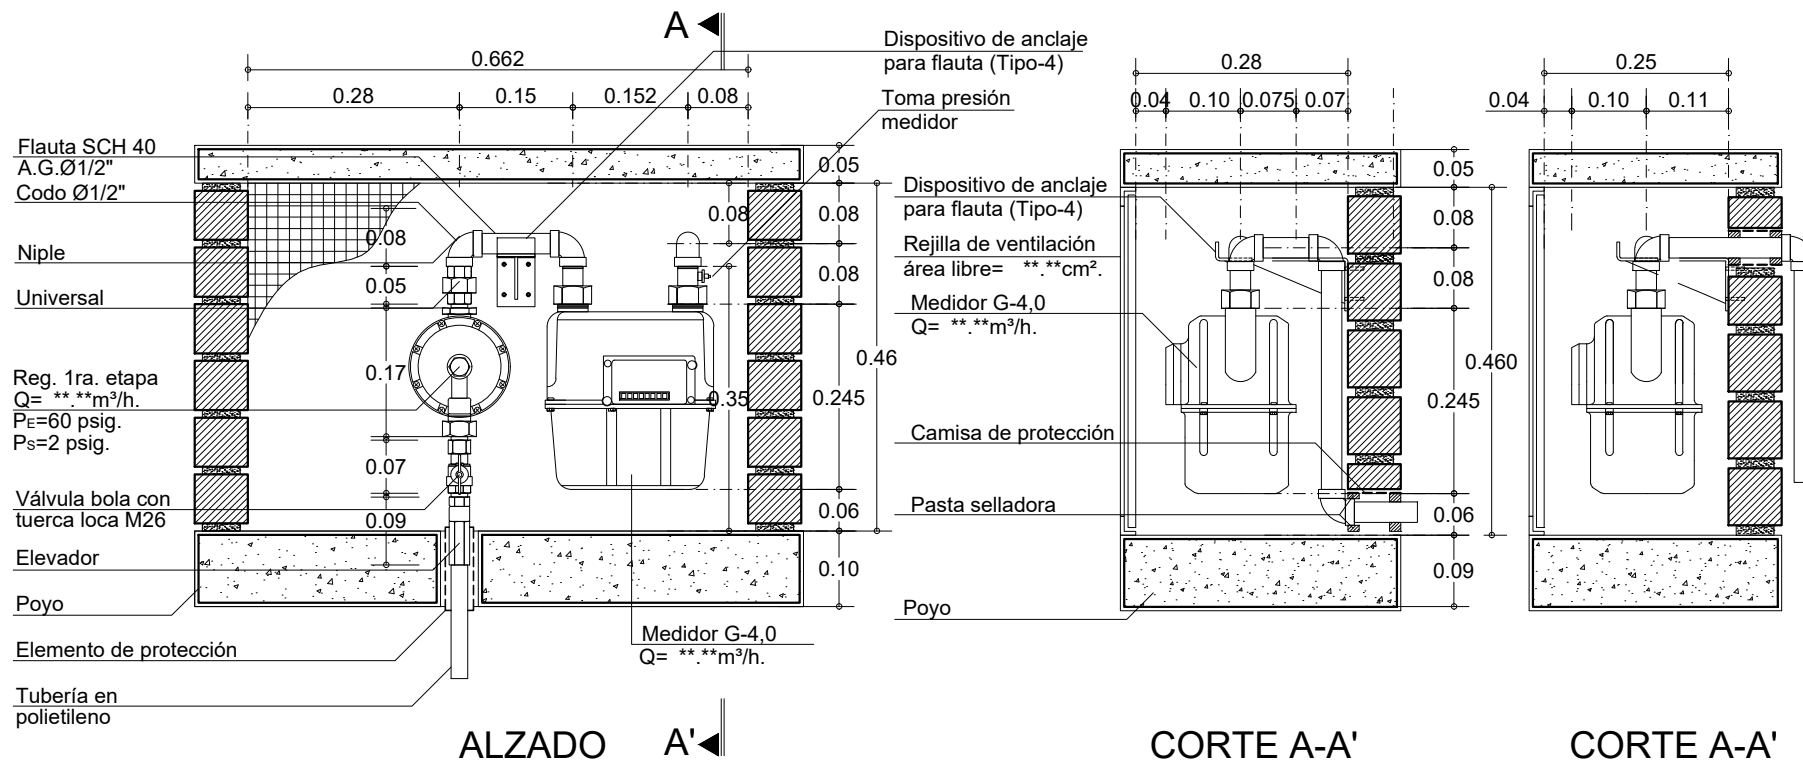


GSM-502-AS1H-3: Centro de medición con regulación de primera etapa hasta $Q=6,0\text{m}^3/\text{h}$. Medidor G4.0

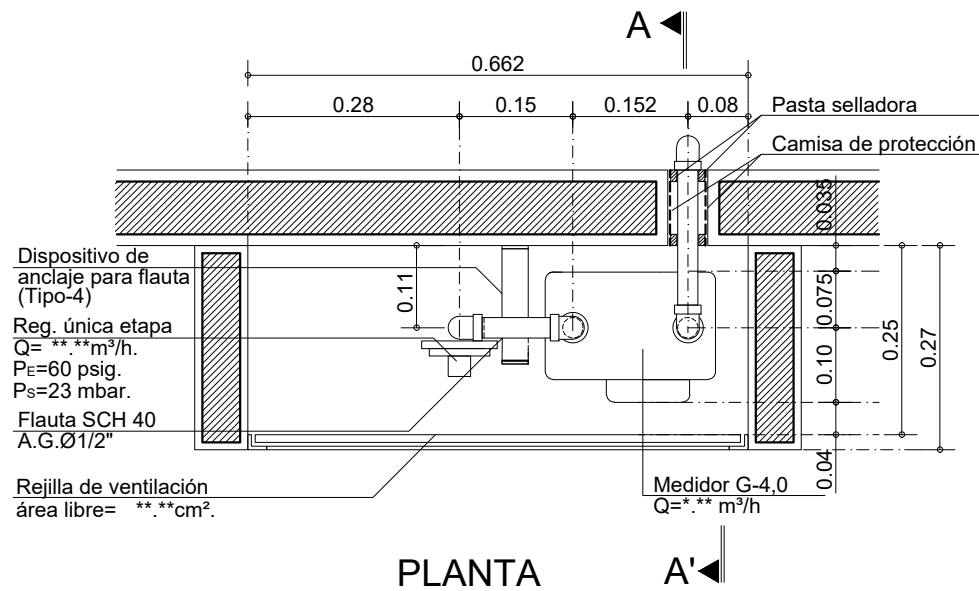

25	GSM-502-AS1H-3	Detalle:
De:		
16		Plancha:
De:		
vanti		
Proyecto:		
Biblioteca de Detalles Constructivos para el Sistema de Suministro de Gas Natural		
Observaciones:		
-Todas las cotas están dadas en metros, a menos que se especifique lo contrario		
Subsistema de Medición		
Contiene:		
Centro de medición con regulación de primera etapa hasta $Q=6,0\text{Mts}^3/\text{h}$. Medidor G-4,0		
Código:		
GSM-502-AS1H-3		
Elaboró:		
Nueva Edificación Colombia		
Revisó:		
Normativa Gestión de Red Gas		
Aprobó: Residencial y Pymes		
Escala:		Fecha:
1:10		Agosto 2020
Archivo:		
GSM-502-AS1H-3.dwg		
Dibujó:		
Arq. Pilar Castillo Quintanilla		
Detalle:		Plancha:
GSM-502-AS1H-3		16
		De:
		25