
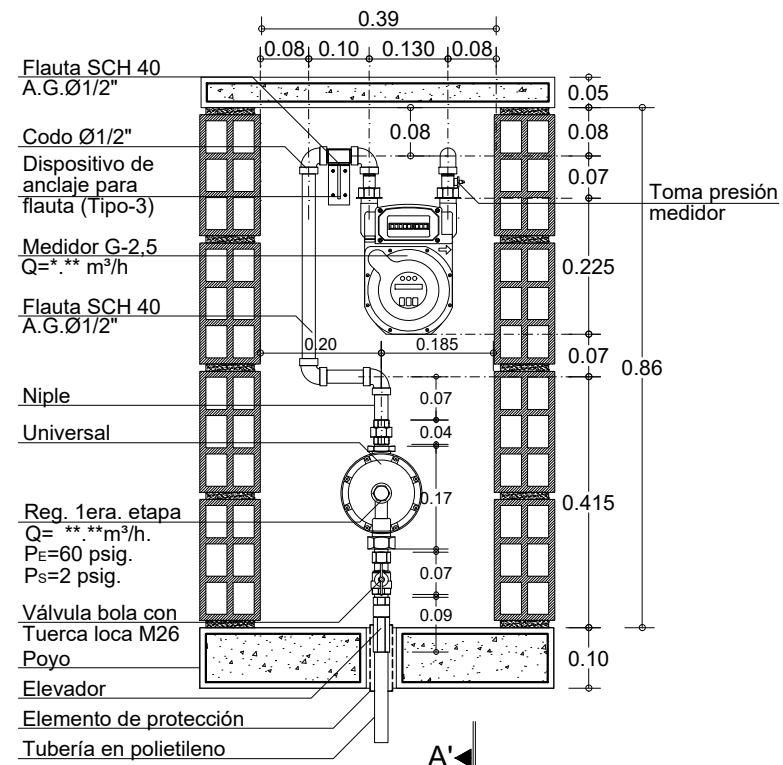
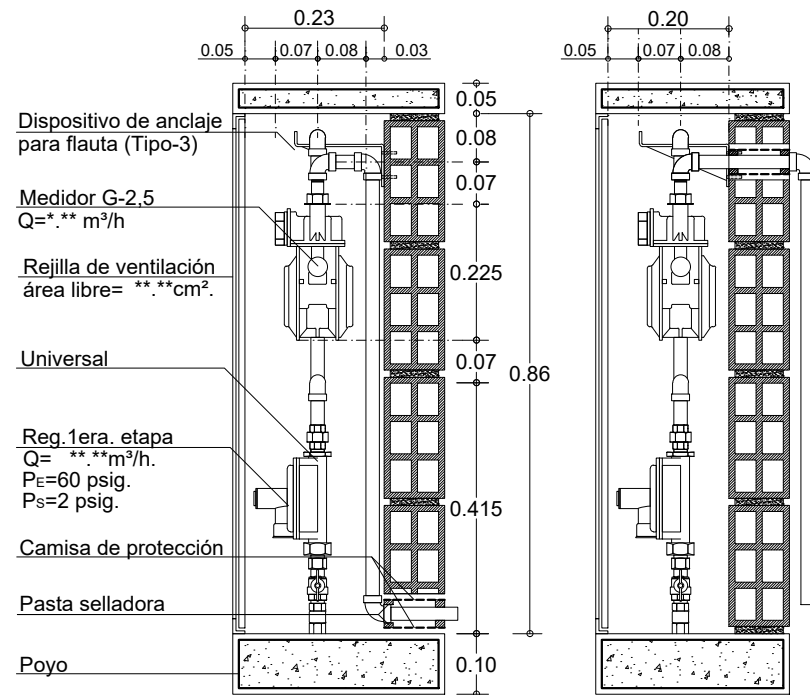


GSM-502-AS1V-2: Centro de medición con regulación de primera etapa. 1 medidor G2.5. Vertical.

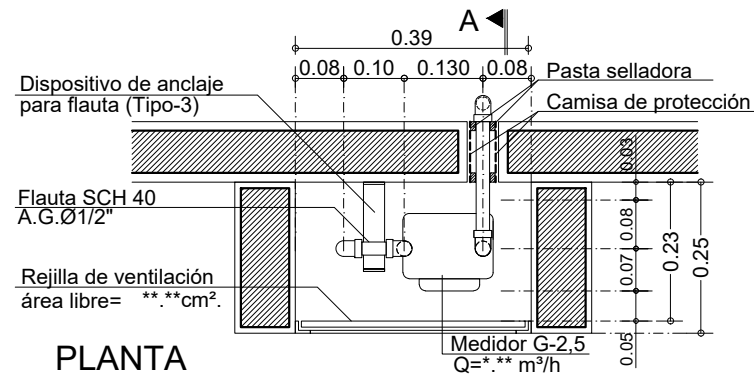

25
De:
18
Plancha:

GSM-502-AS1V-2

Detalle:

vanti

Proyecto:

Biblioteca de Detalles
Constructivos para el Sistema de
Suministro de Gas Natural

Observaciones:

-Todas las cotas están dadas en
metros, a menos que se
especifique lo contrario

Subsistema de Medición

Contiene:

Centro de medición con
regulación de primera
etapa. 1 medidor G2.5.
Vertical.

Código:

GSM-502-AS1V-2

Elaboró:

Nueva Edificación
Colombia

Revisó:

Normativa Gestión de Red Gas

Aprobó: Residencial y Pymes

Escala:

1:12.5

Fecha:

Agosto 2020

Archivo:

GSM-502-AS1V-2.dwg

Dibujó:

Arq. Adriana Rodríguez

Detalle:

GSM-502-AS1V-2

Plancha:

18

De:

25