
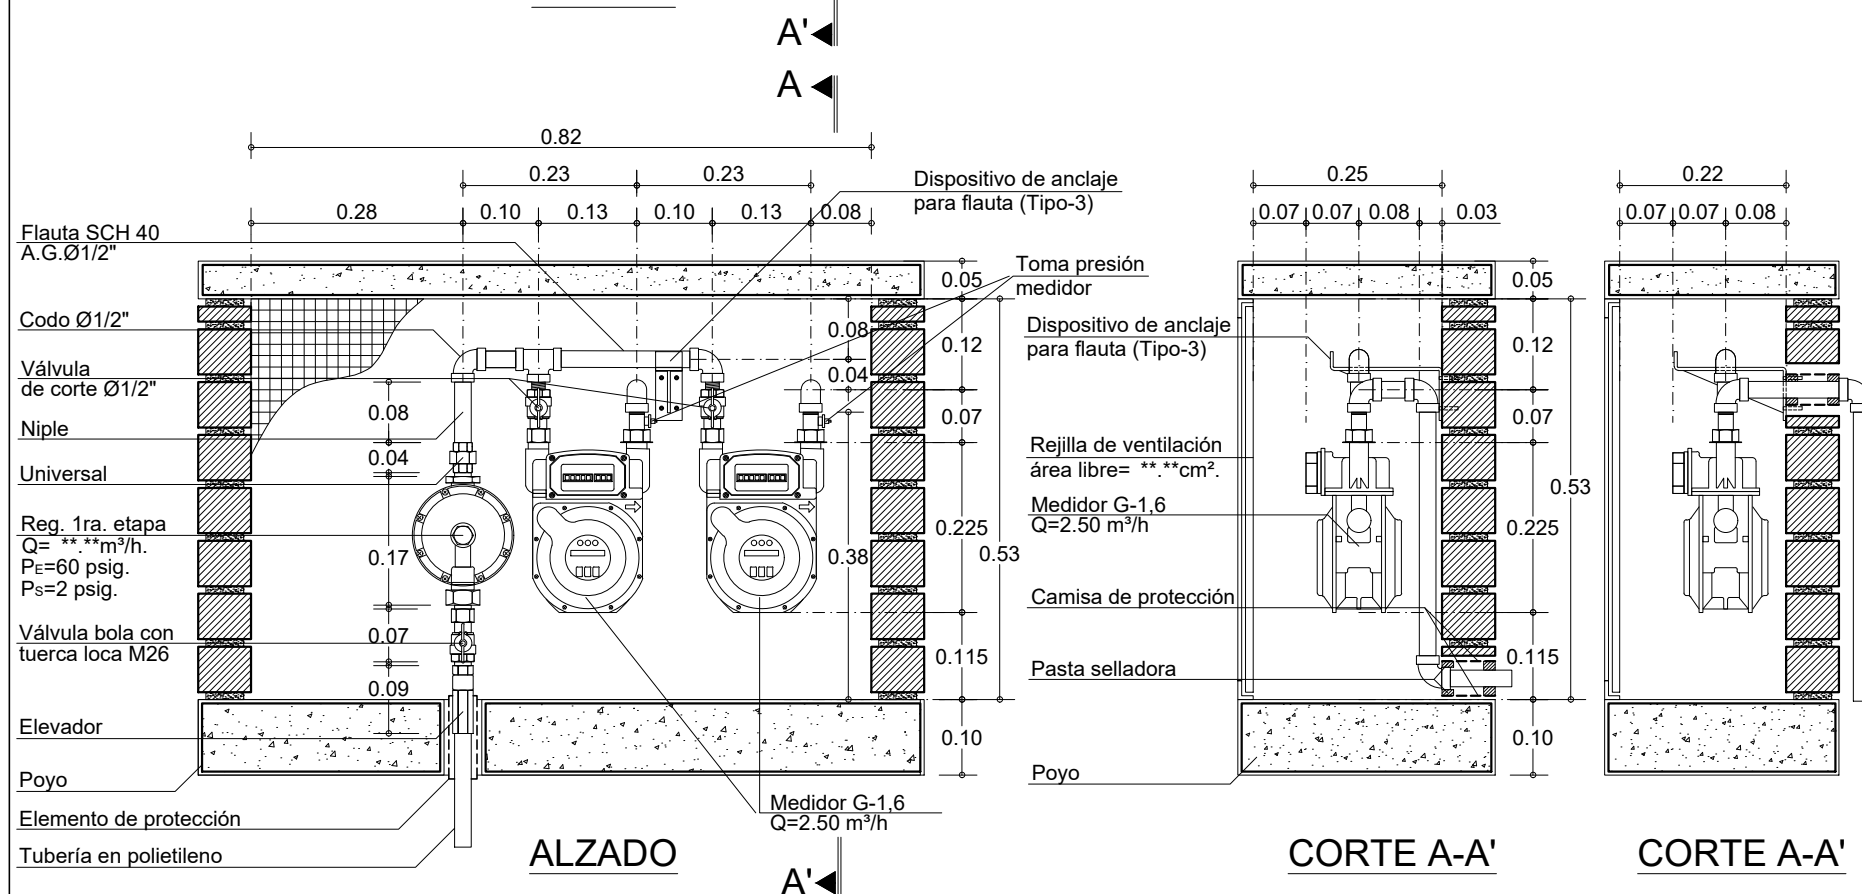


GSM-502-AS2H-1: Centro de medición con regulación de primera etapa. 2 medidores G1.6. Horizontales.

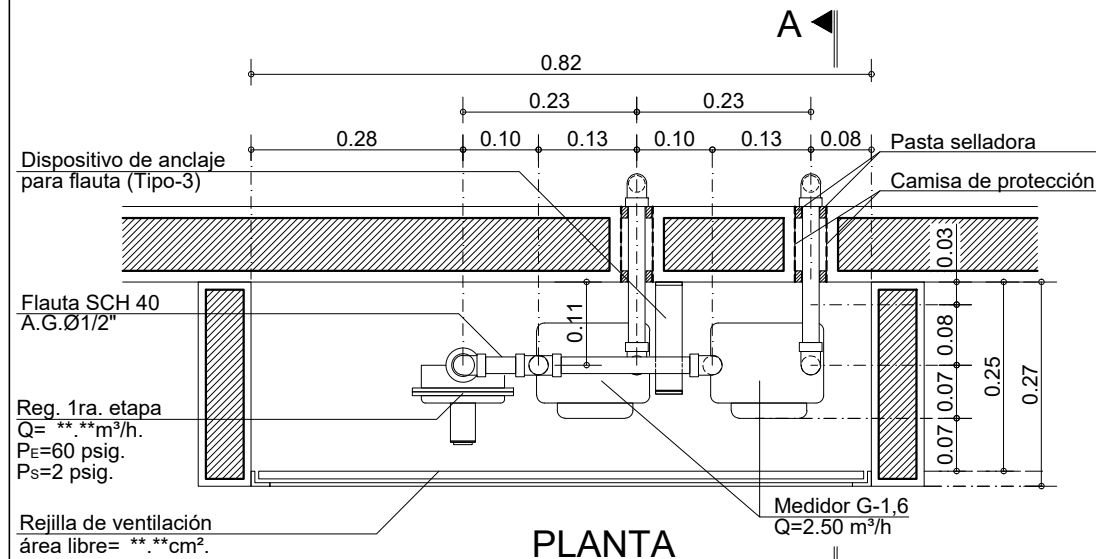

54	GSM-502-AS2H-1	Detalle:
De: 27		Plancha:
vanti		
Proyecto:		
Biblioteca de Detalles Constructivos para el Sistema de Suministro de Gas Natural		
Observaciones:		
-Todas las cotas están dadas en metros, a menos que se especifique lo contrario		
Subsistema de Medición		
Contiene:		
Centro de medición con regulación de primera etapa. 2 Medidores G1.6. Horizontales.		
Código:		
GSM-502-AS2H-1		
Elaboró:		
Nueva Edificación Colombia		
Revisó:		
Normativa Gestión de Red Gas		
Aprobó: Residencial y Pymes		
Escala:		Fecha:
1:10		Septiembre 2020
Archivo:		
GSM-502-AS2H-1.dwg		
Dibujó:		
Arq. Pilar Castillo Quintanilla		
Detalle:		Plancha:
GSM-502-AS2H-1		27
		De: 54