




GSM-502-AS2H-3: Centro de medición con regulación de primera etapa. 2 medidores G4.0. Horizontales.

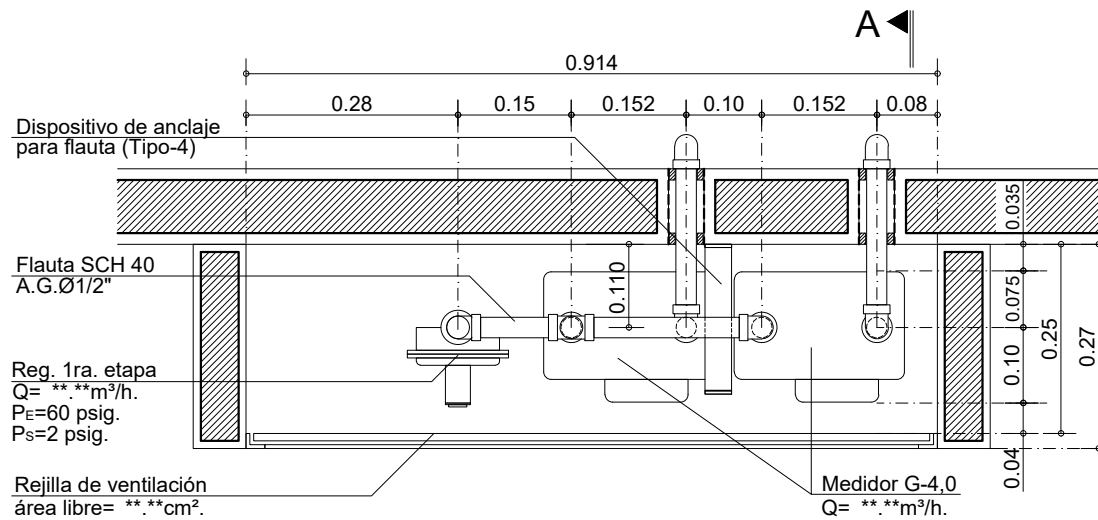


PLANTA

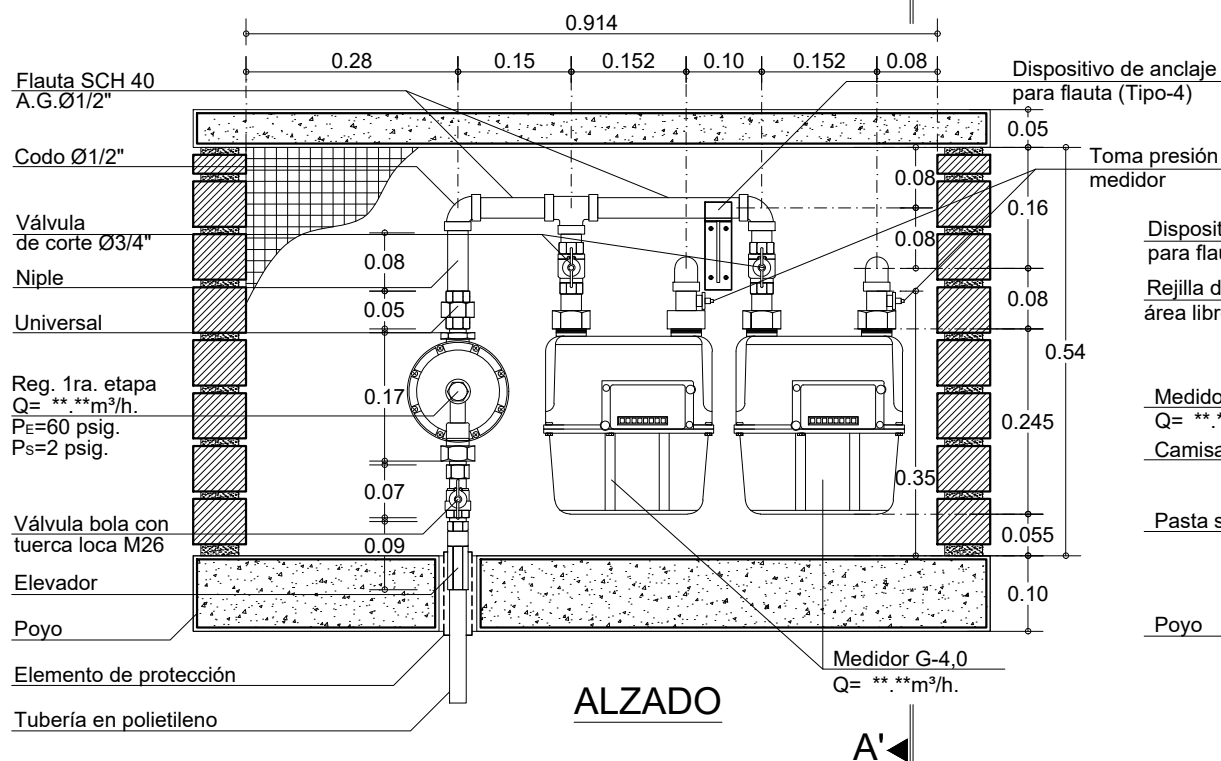

ALZADO

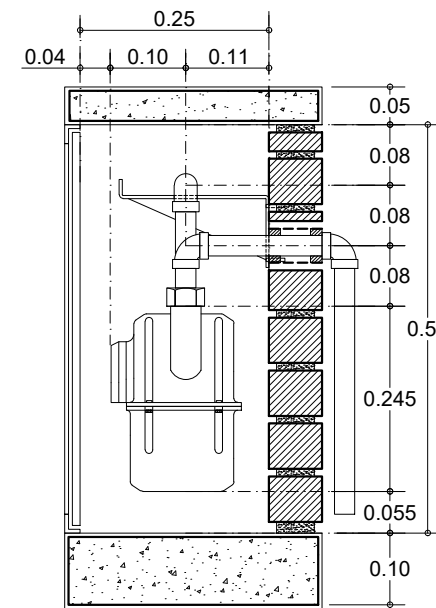

CORTE A-A'

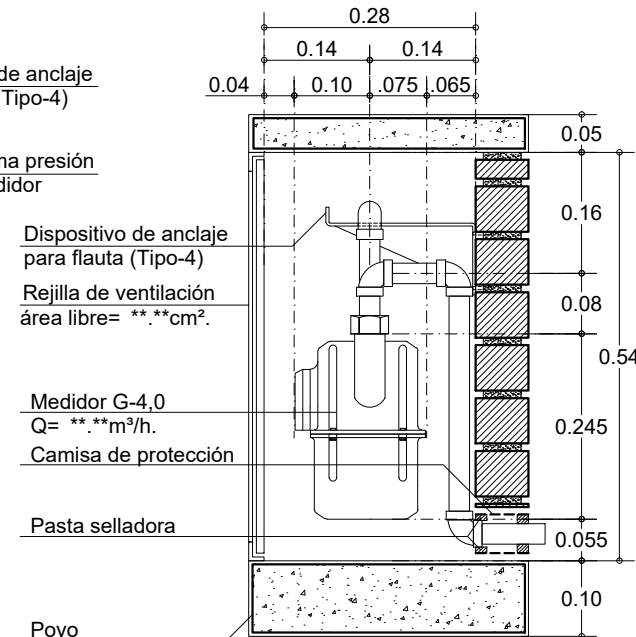

CORTE A-A'

54		De: GSM-502-AS2H-3		Detalle: 29	
62		Plancha:			
vanti					
Proyecto: Biblioteca de Detalles Constructivos para el Sistema de Suministro de Gas Natural					
Observaciones: Todas las cotas están dadas en metros, a menos que se especifique lo contrario					
Subsistema de Medición					
Contiene: Centro de medición con regulación de primera etapa. 2 medidores G4.0. Horizontales.					
Código: GSM-502-AS2H-3					
Elaboró: Nueva Edificación Colombia					
Revisó: Normativa Gestión de Red Gas					
Aprobó: Residencial y Pymes					
Escala: 1:10		Fecha: Septiembre 2020			
Archivo: GSM-502-AS2H-3.dwg					
Dibujó: Arq. Pilar Castillo Quintanilla					
Detalle: GSM-502-AS2H-3		Plancha: 29		De: 54	