
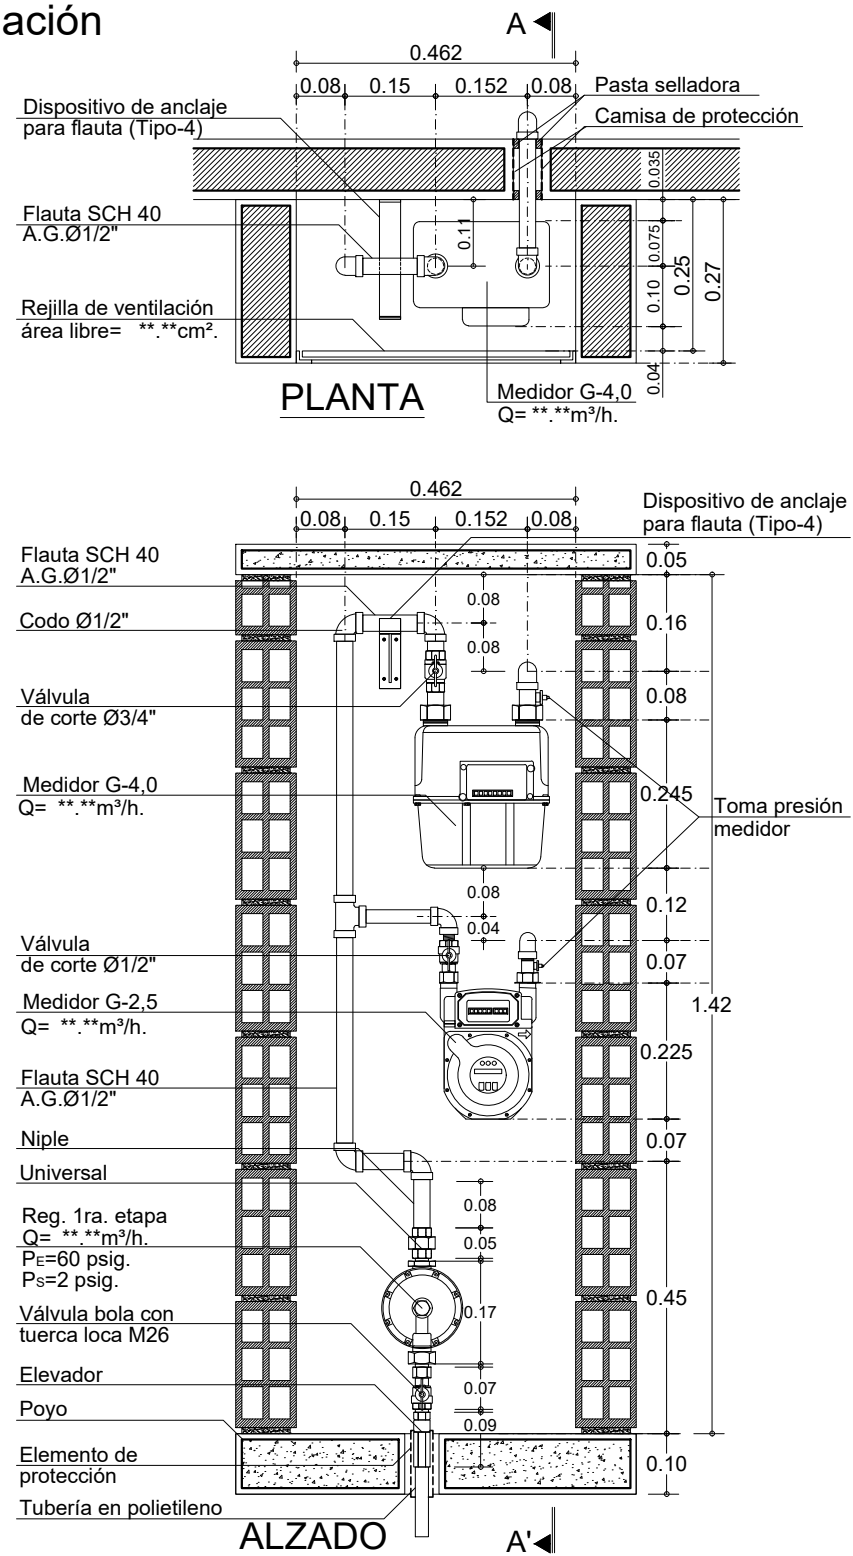


GSM-502-AS2V-11: Centro de medición con regulación de primera etapa. 2 medidores: G-2,5 con G4.0. Verticales.

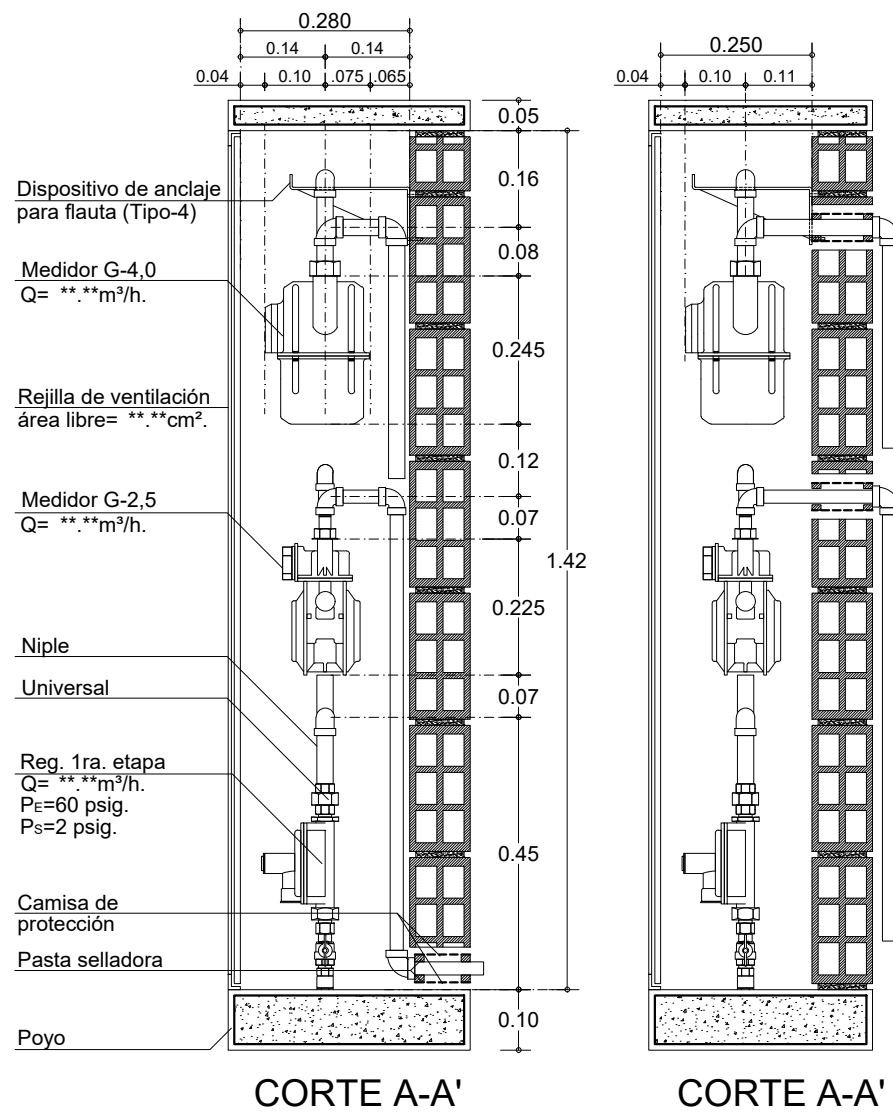

Detalle: 39		GSM-502-AS2V-11	
De: 54			
vanti			
Proyecto: Biblioteca de Detalles Constructivos para el Sistema de Suministro de Gas Natural			
Observaciones: Todas las cotas están dadas en metros, a menos que se especifique lo contrario			
Subsistema de Medición			
Contiene: Centro de medición con regulación de primera etapa. 2 medidores: G-2,5 con G4.0. Verticales.			
Código: GSM-502-AS2V-11			
Elaboró: Nueva Edificación Colombia			
Revisó: Normativa Gestión de Red Gas			
Aprobó: Residencial y Pymes			
Escala: 1:12.5		Fecha: Octubre 2020	
Archivo: GSM-502-AS2V-11.dwg			
Dibujó: Arq. Pilar Castillo Quintanilla			
Detalle: GSM-502-AS2V-11		Plancha: 39	
		De: 54	