

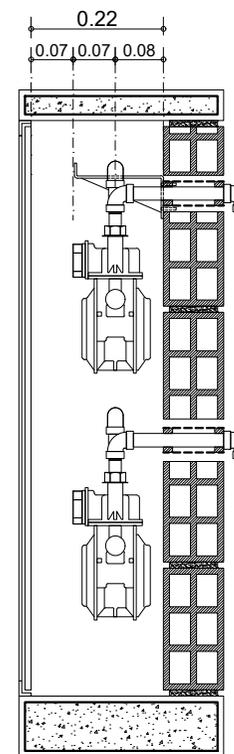
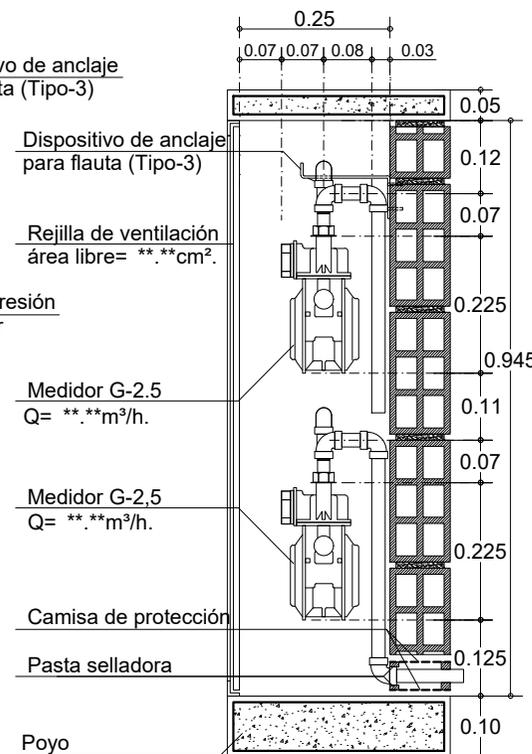


GSM-502-AS2V-3: Centro de medición con regulación de primera etapa. 2 medidores G2.5. Verticales.

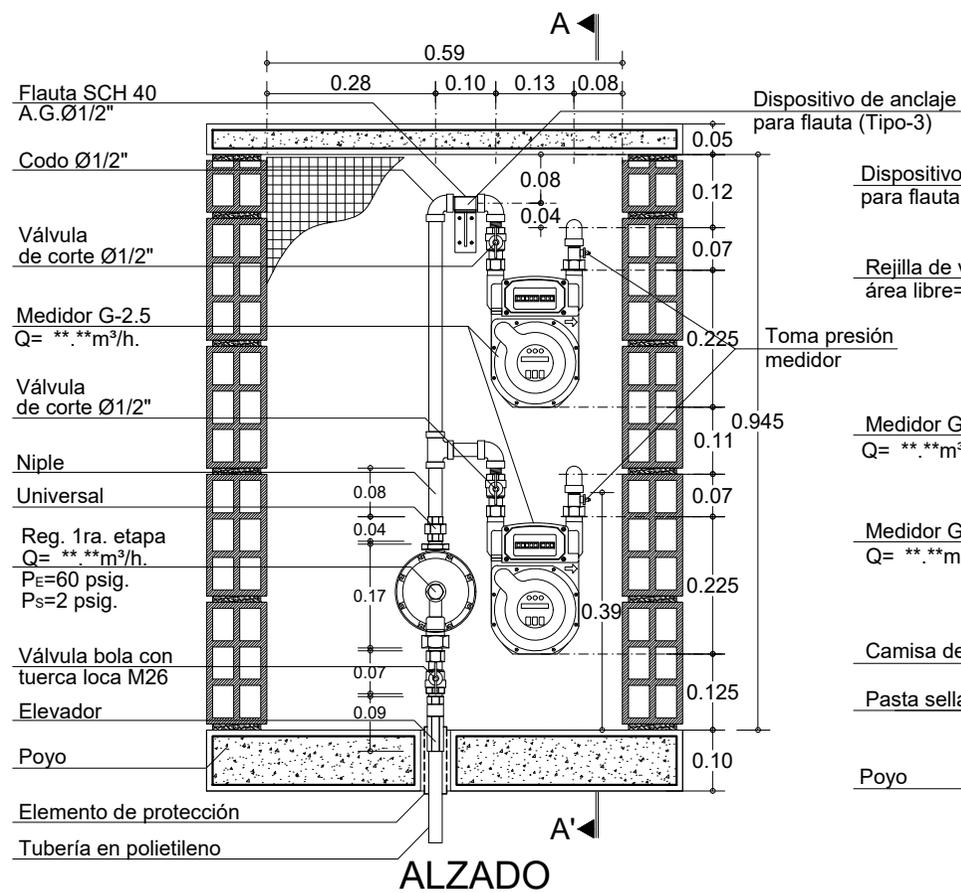

De: 54
Plancha: 32
Detalle: GSM-502-AS2V-3

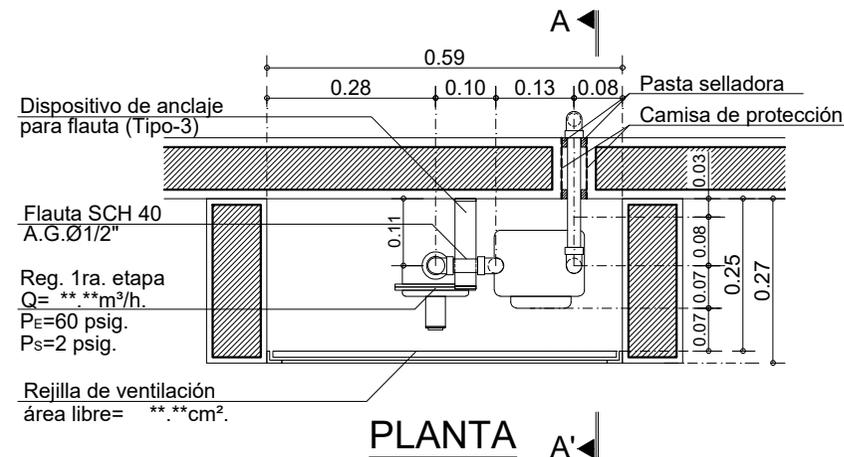

Proyecto:
Biblioteca de Detalles
Constructivos para el Sistema de
Suministro de Gas Natural

Observaciones:
-Todas las cotas están dadas en
metros, a menos que se
especifique lo contrario

Subsistema de Medición

Contiene:
Centro de medición con
regulación de primera etapa.
2 medidores G2.5.
Verticales.

Código:
GSM-502-AS2V-3

Elaboró:
Nueva Edificación
Colombia

Revisó:
Normativa Gestión de Red Gas

Aprobó: Residencial y Pymes

Escala: **1:12.5** Fecha: Septiembre 2020

Archivo:
GSM-502-AS2V-3.dwg

Dibujó:
Arq. Pilar Castillo Quintanilla

Detalle: GSM-502-AS2V-3
Plancha: 32
De: 54