

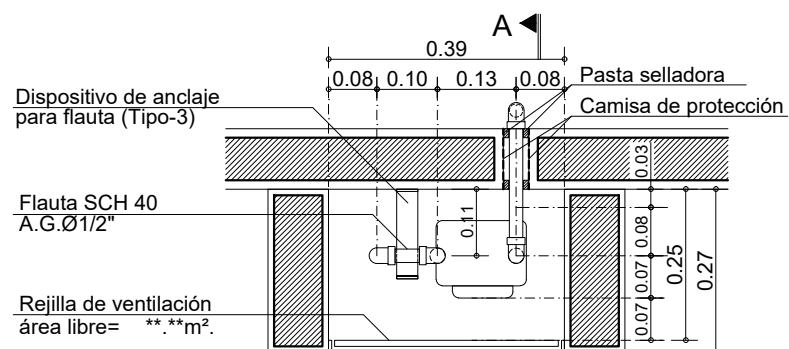
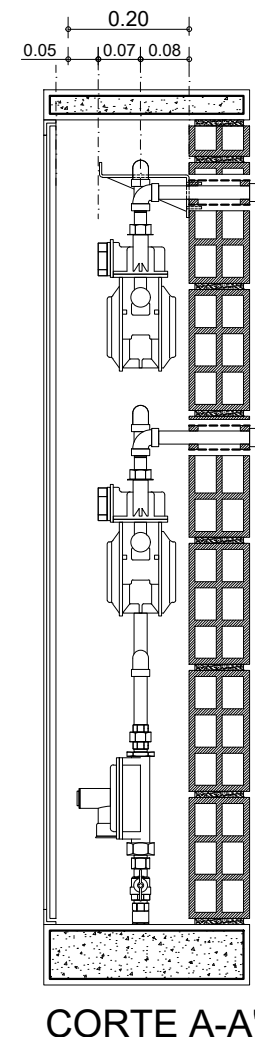


GSM-502-AS2V-4: Centro de medición con regulación de primera etapa. 2 medidores G2.5. Verticales.

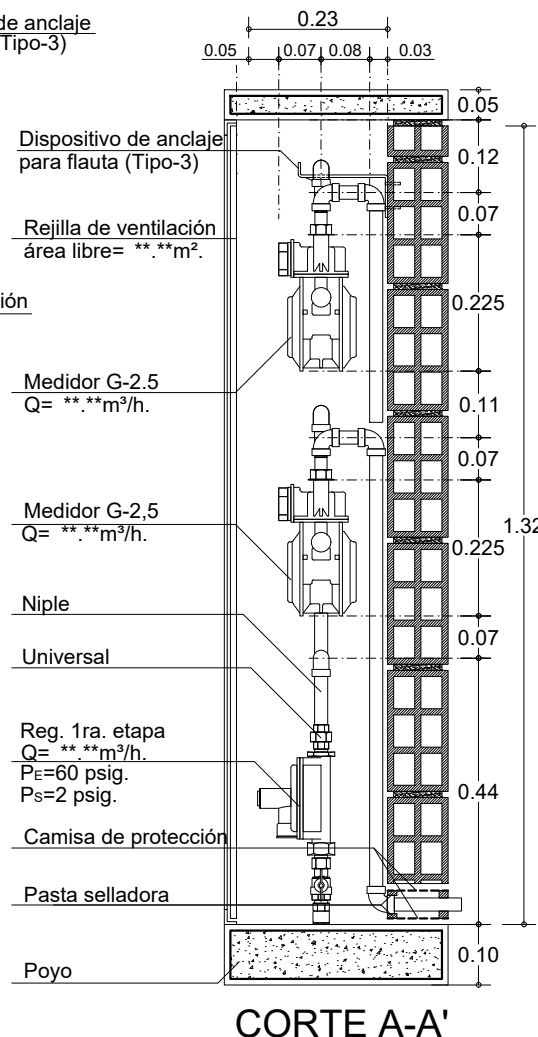

PLANTA

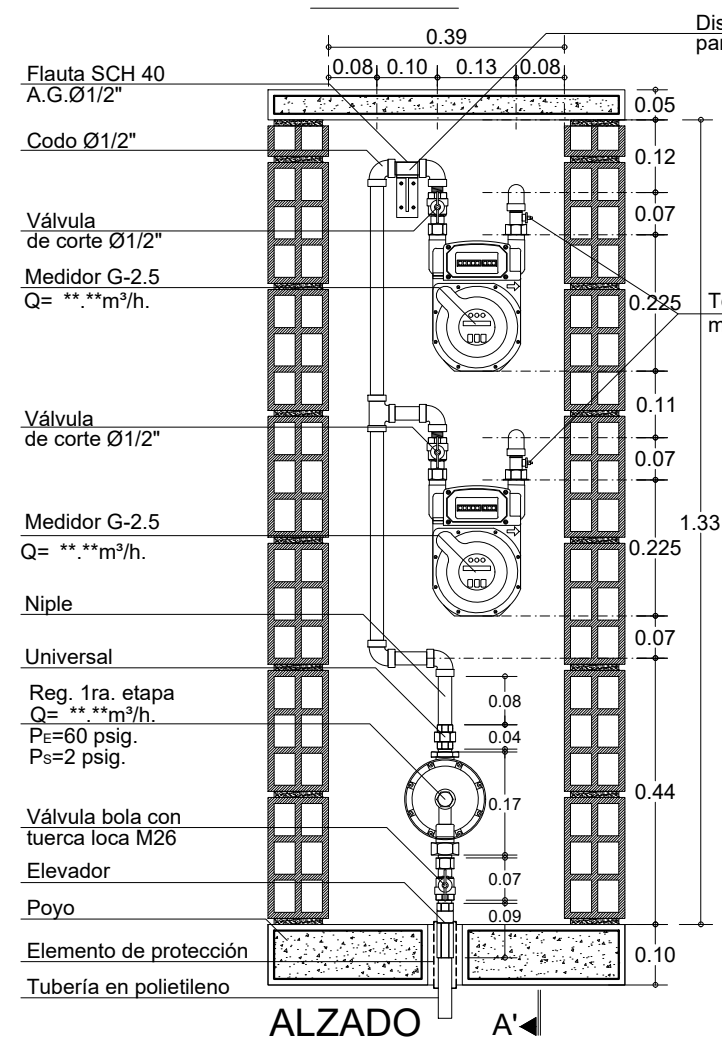

54
De:
33
Plancha:

GSM-502-AS2V-4

Detalle:

vanti

Proyecto:

Biblioteca de Detalles
Constructivos para el Sistema de
Suministro de Gas Natural

Observaciones:

-Todas las cotas están dadas en
metros, a menos que se
especifique lo contrario

Subsistema de Medición

Contiene:

Centro de medición con
regulación de primera etapa.
2 medidores G2.5.
Verticales.

Código:

GSM-502-AS2V-4

Elaboró:

Nueva Edificación
Colombia

Revisó:

Normativa Gestión de Red Gas

Aprobó: Residencial y Pymes

Escala:

1:12.5

Fecha:

Septiembre 2020

Archivo:

GSM-502-AS2V-4.dwg

Dibujó:

Arq. Pilar Castillo Quintanilla

Detalle:

GSM-502-AS2V-4

Plancha:

33

De:

54