

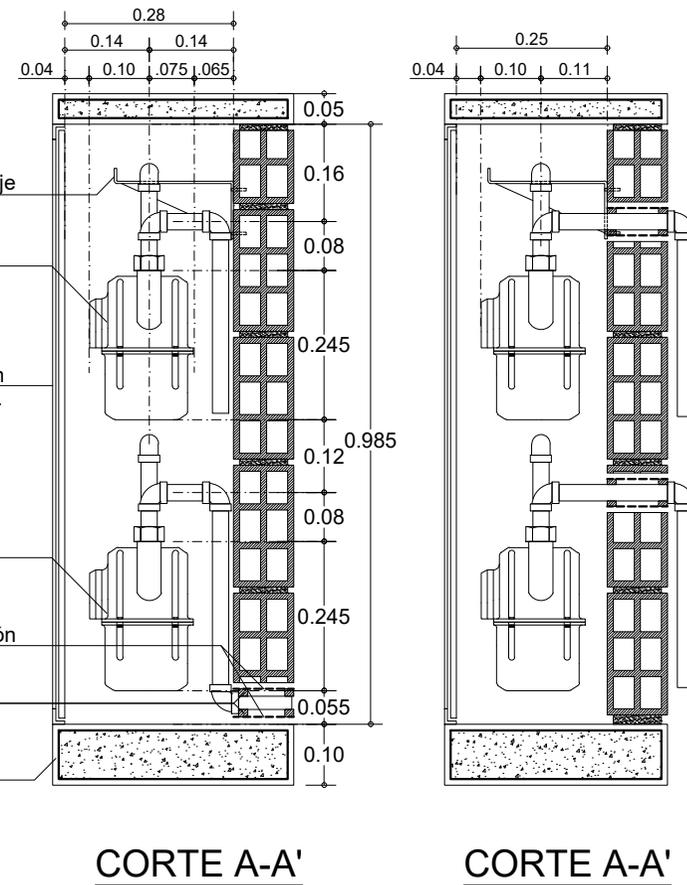


# GSM-502-AS2V-5: Centro de medición con regulación de primera etapa. 2 medidores G4.0. Verticales.

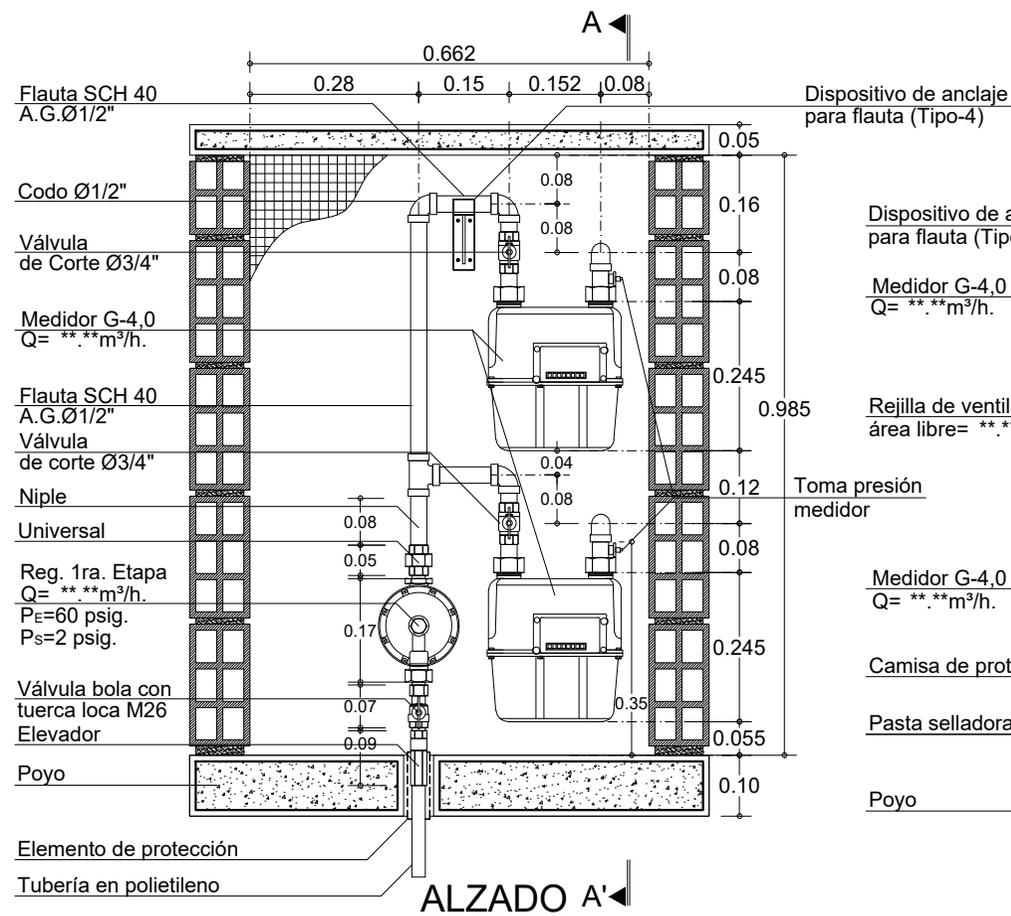

De: 54  
Plancha: 34  
Detalle: GSM-502-AS2V-5

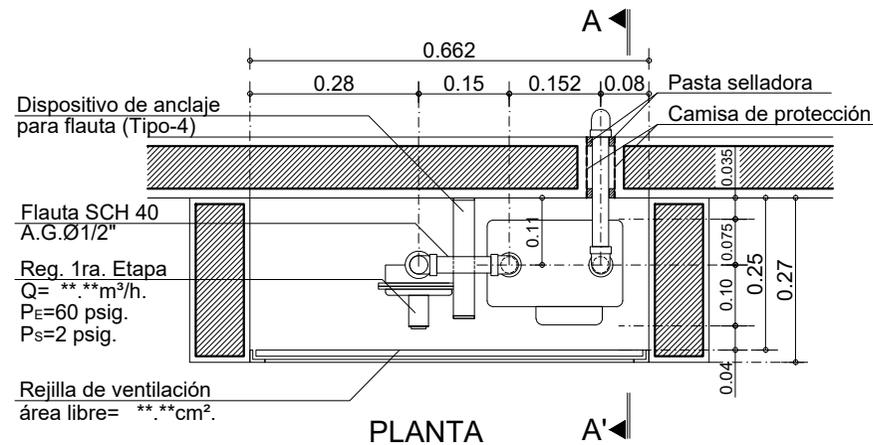

Proyecto:  
Biblioteca de Detalles  
Constructivos para el Sistema de  
Suministro de Gas Natural

Observaciones:  
-Todas las cotas están dadas en  
metros, a menos que se  
especifique lo contrario

## Subsistema de Medición

Contiene:  
Centro de medición con  
regulación de primera etapa.  
2 medidores G4.0.  
Verticales.

Código:  
**GSM-502-AS2V-5**

Elaboró:  
Nueva Edificación  
Colombia

Revisó:  
Normativa Gestión de Red Gas

Aprobó: Residencial y Pymes

Escala: **1:12.5**  
Fecha: Septiembre 2020

Archivo:  
GSM-502-AS2V-5.dwg

Dibujó:  
Arq. Pilar Castillo Quintanilla

Detalle: GSM-502-AS2V-5  
Plancha: 34  
De: 54