
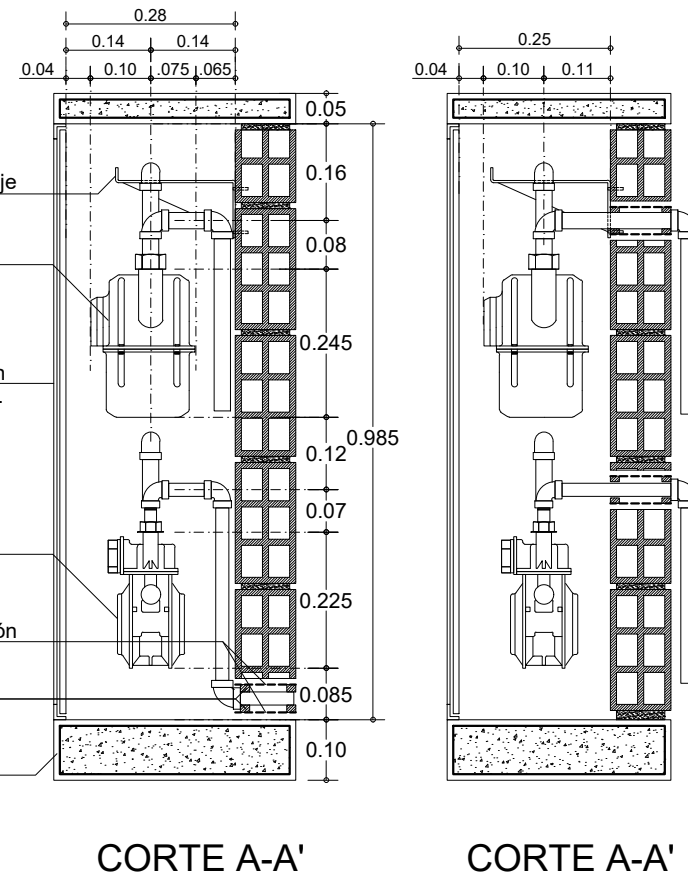
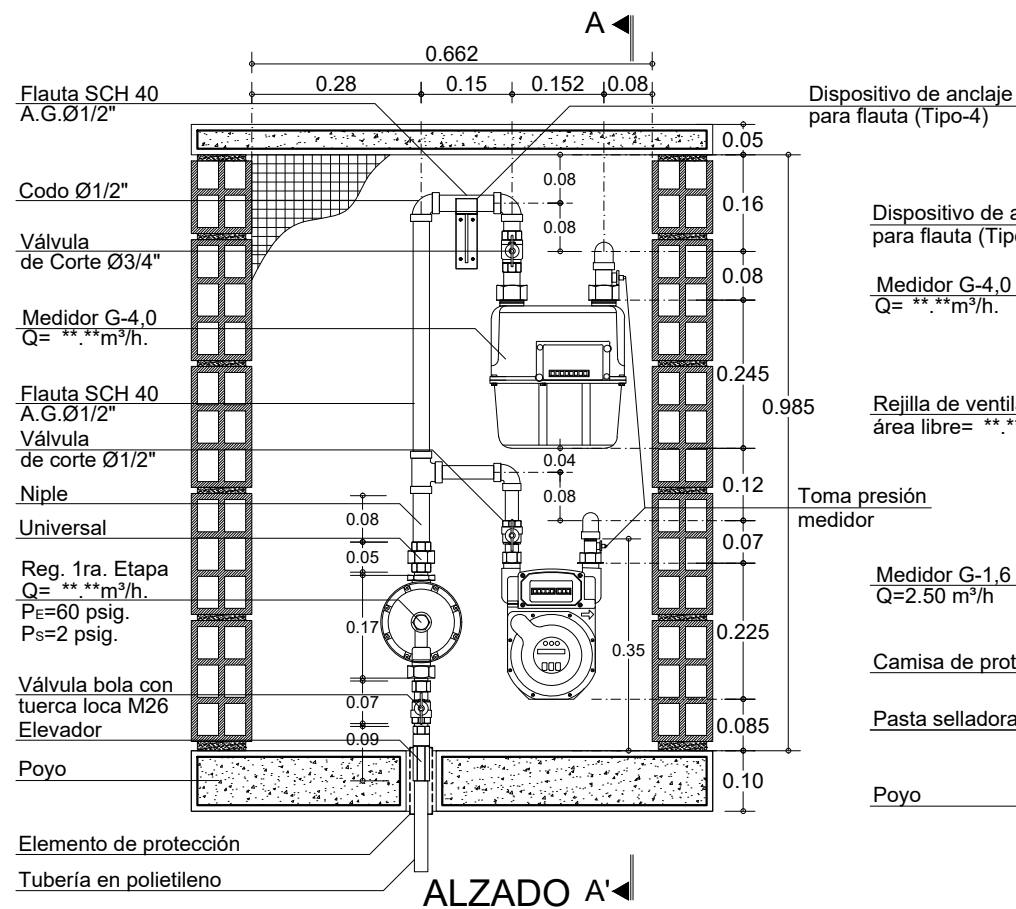


GSM-502-AS2V-7: Centro de medición con regulación de primera etapa. 2 medidores: G1.6 con G4.0. Verticales.

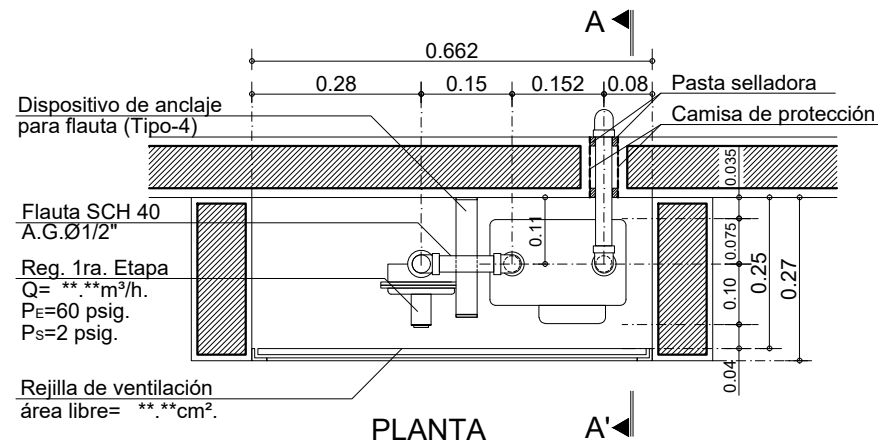

54
De:
36
Plancha:

GSM-502-AS2V-7

Detalle:

Vanti fond Blanco.jpg

Proyecto:

Biblioteca de Detalles
Constructivos para el Sistema de
Suministro de Gas Natural

Observaciones:

-Todas las cotas están dadas en
metros, a menos que se
especifique lo contrario

Subsistema de Medición

Contiene:

Centro de medición con
regulación de primera etapa.
2 medidores: G-1.6 con
G4.0. Verticales.

Código:

GSM-502-AS2V-7

Elaboró:

Nueva Edificación
Colombia

Revisó:

Normativa Gestión de Red Gas

Aprobó:

Residencial y Pymes

Escala:

1:12.5

Fecha:

Octubre 2020

Archivo:

GSM-502-AS2V-7.dwg

Dibujó:

Arq. Pilar Castillo Quintanilla

Detalle:

GSM-502-AS2V-7

Plancha:

36

De:

54