
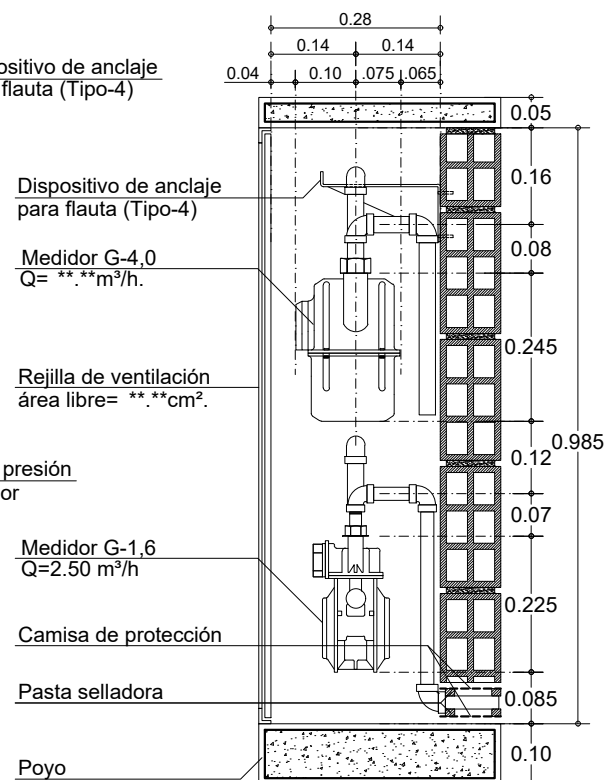


54		De:		GSM-502-AS2V-8	
36		Plancha:		Detalle:	
Proyecto: Biblioteca de Detalles Constructivos para el Sistema de Suministro de Gas Natural					
Observaciones: -Todas las cotas están dadas en metros, a menos que se especifique lo contrario					
Subsistema de Medición					
Contiene: Centro de medición con regulación de primera etapa. 2 medidores: G-1.6 con G4.0. Verticales.					
Código: GSM-502-AS2V-8					
Elaboró: Nueva Edificación Colombia					
Revisó: Normativa Gestión de Red Gas					
Aprobó: Residencial y Pymes					
Escala: 1:12.5			Fecha: Octubre 2020		
Archivo: GSM-502-AS2V-8.dwg					
Dibujó: Arq. Pilar Castillo Quintanilla					
Detalle: GSM-502-AS2V-8				Plancha: 36	
				De: 54	

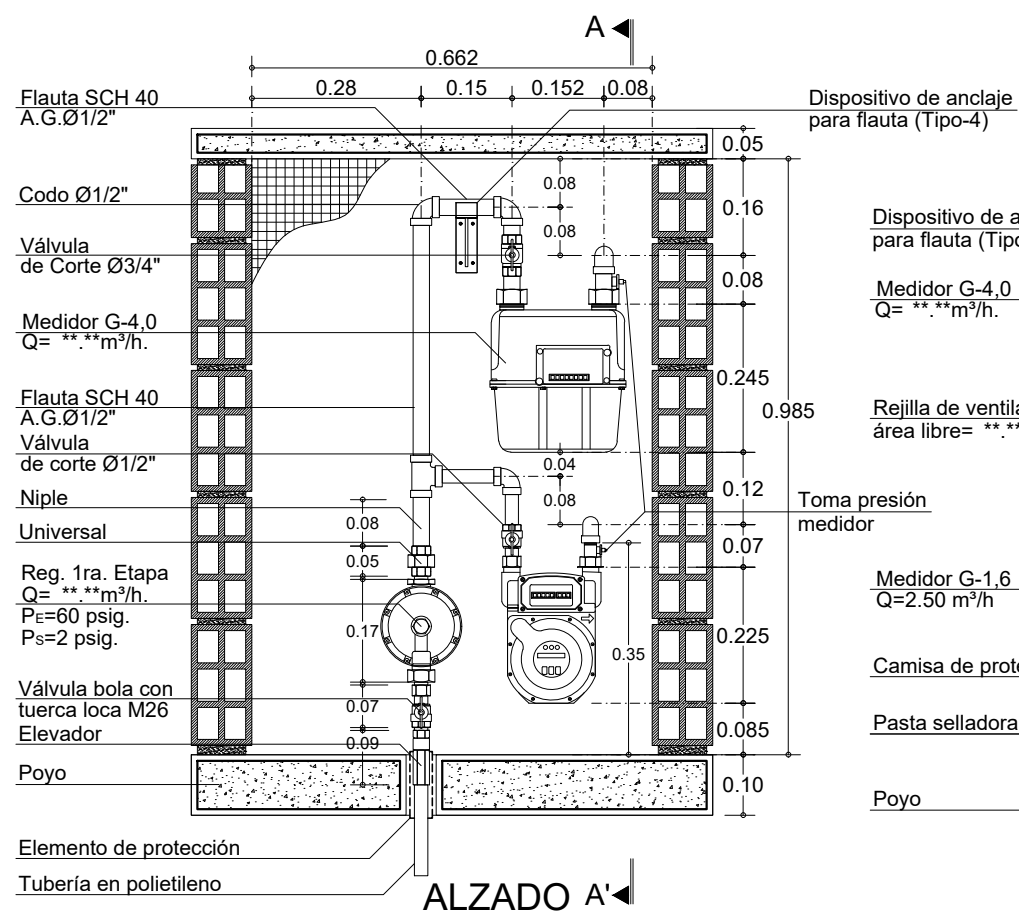

CORTE A-A'