
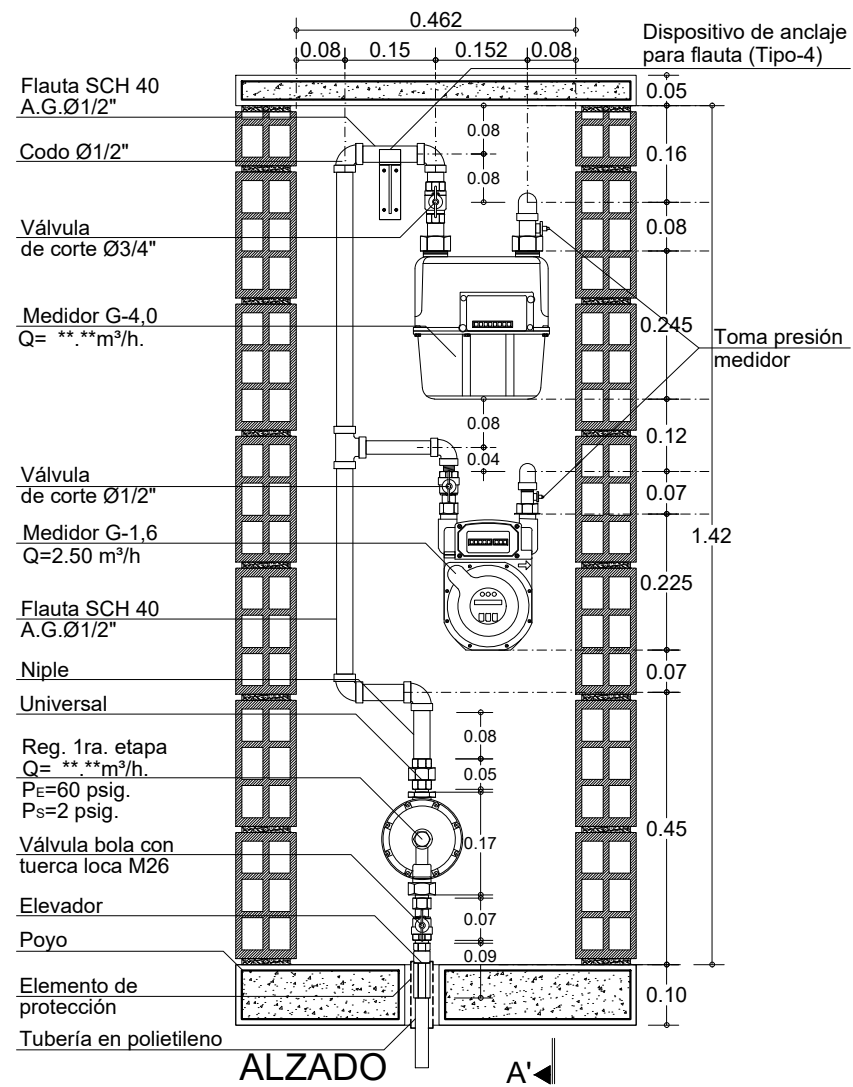
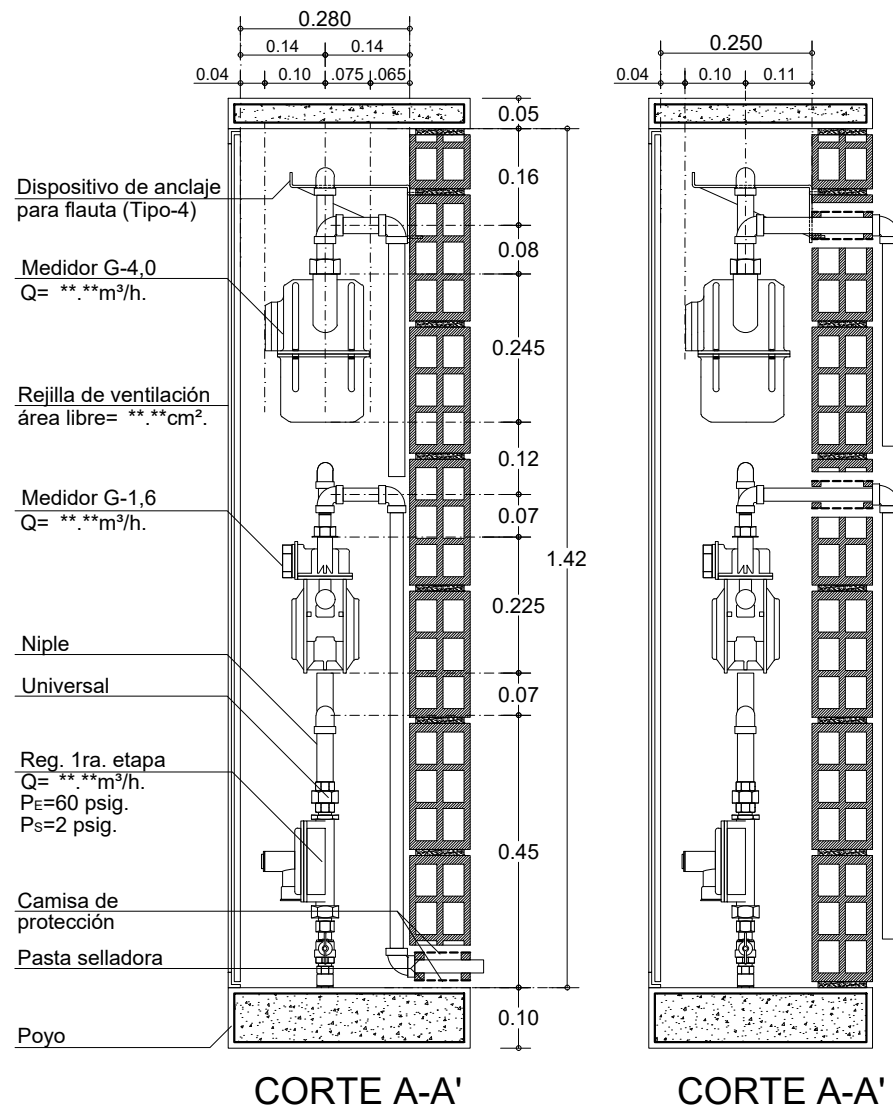


GSM-502-AS2V-9: Centro de medición con regulación de primera etapa. 2 medidores: G-1,6 con G4.0. Verticales.

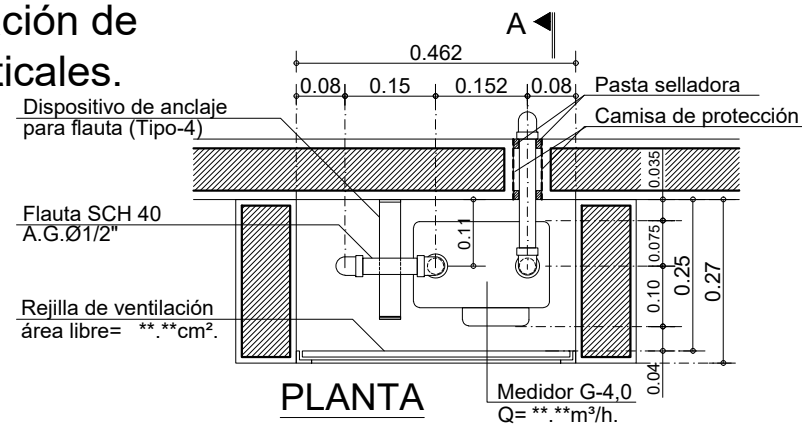

De: 54		GSM-502-AS2V-9		Detalle: 37	
vanti					
Proyecto: Biblioteca de Detalles Constructivos para el Sistema de Suministro de Gas Natural					
Observaciones: Todas las cotas están dadas en metros, a menos que se especifique lo contrario					
Subsistema de Medición					
Contiene: Centro de medición con regulación de primera etapa. 2 medidores: G-1,6 con G4.0. Verticales.					
Código: GSM-502-AS2V-9					
Elaboró: Nueva Edificación Colombia					
Revisó: Normativa Gestión de Red Gas					
Aprobó: Residencial y Pymes					
Escala: 1:12.5		Fecha: Octubre 2020			
Archivo: GSM-502-AS2V-9.dwg					
Dibujó: Arq. Pilar Castillo Quintanilla					
Detalle: GSM-502-AS2V-9		Plancha: 37		De: 54	